




Körnungslinie

Unterpressung U 6 In der Vahr (Anlage HÖGE) HÖGE

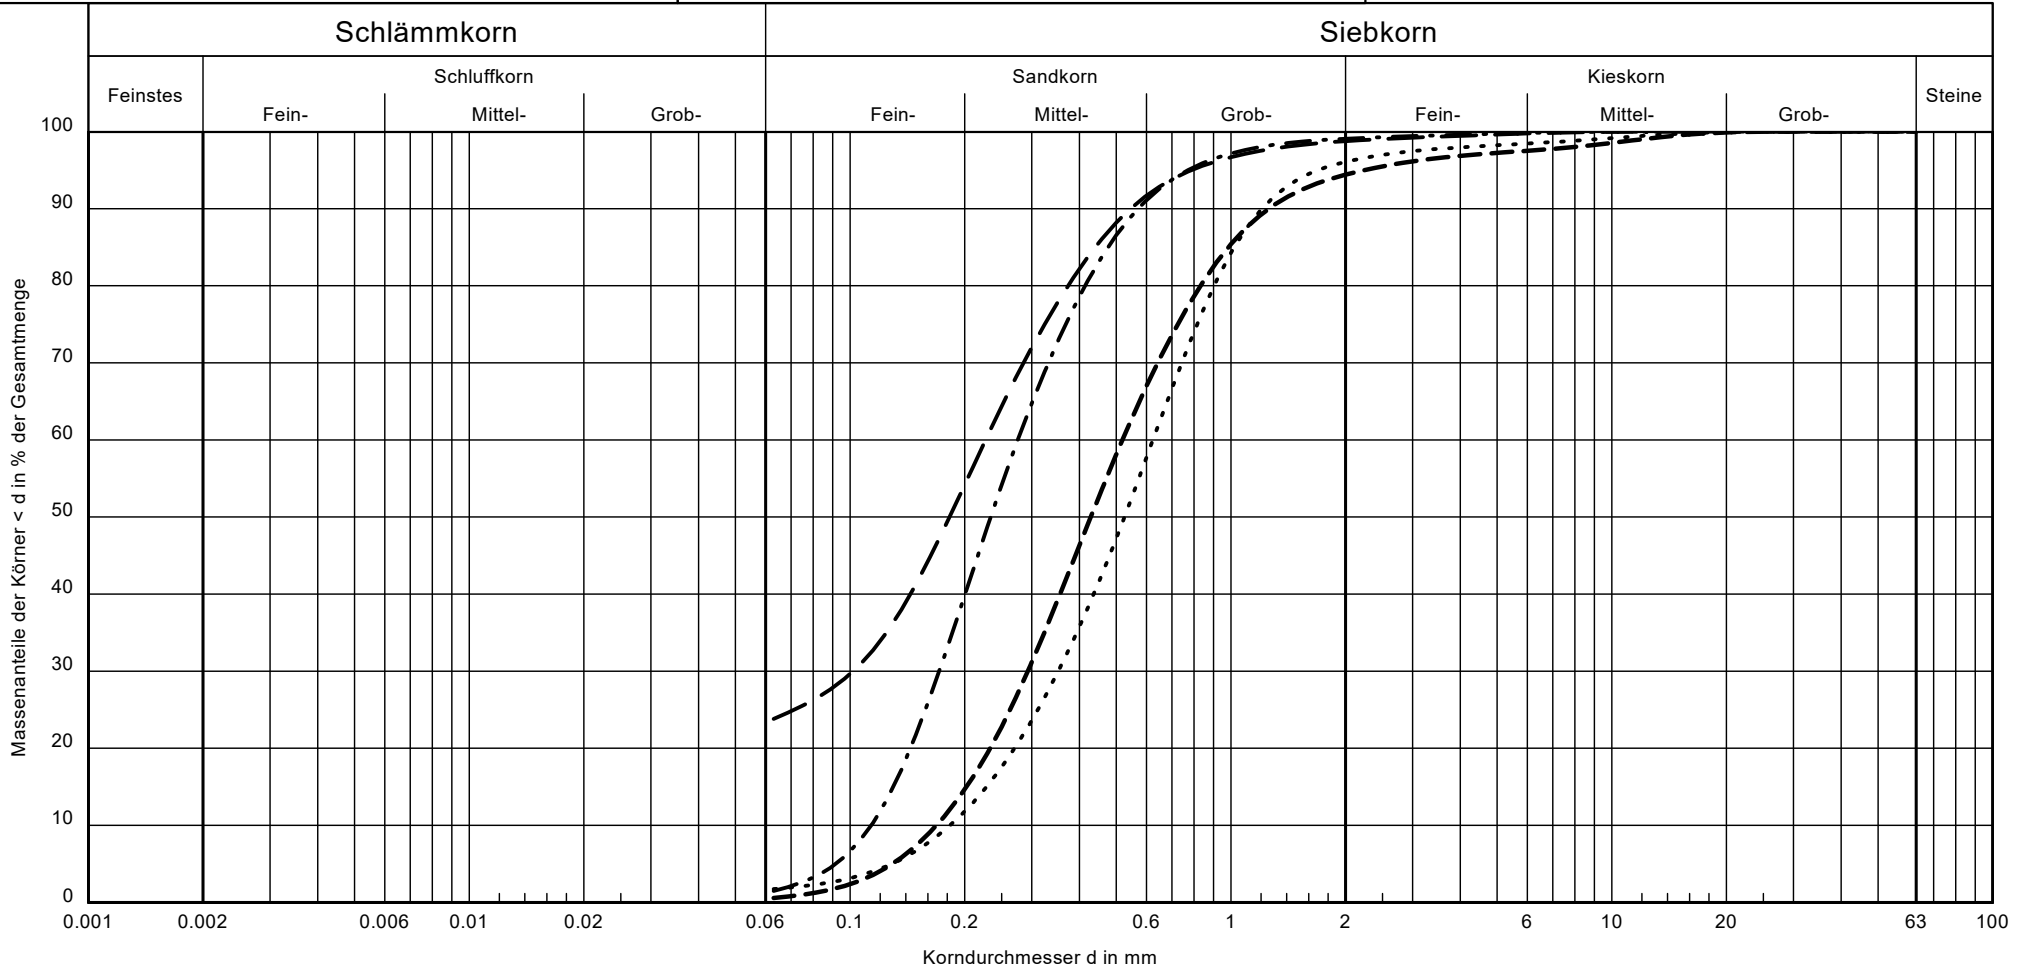


Bezeichnung:	131/1292 n	131/1295 t	131/1300 n	131/1303 t
Entnahmestelle:	BS 131	BS 131	BS 131	BS 131
Tiefe:	1,00 - 1,60	3,00 - 4,00	8,00 - 9,00	11,00 - 12,00
Bodenart:	S, u, Auffüll.	mS, fs, gs'	mS, gs, fs'	mS, gs, g', fs'
Cu/Cc:	-/-	2.4/0.9	3.4/1.1	3.1/1.0
T/U/S/G [%]:	- /23.8/74.9/1.2	- /1.5/97.6/0.9	- /1.7/94.3/3.9	- /0.6/93.8/5.6
Bodengruppe:	SU*	SE	SE	SE
Signatur	— — — —	- . - . -	— — — —

Obj.-Nr: 1912350
 Bauherr: Wesernetz Bremen GmbH
 Bauwerk: Fernwärmeverbindungsleitung
 Ort: HB, Hochschulring bis Heizwerk Vahr
 Gez.: ga
 Anl.: 30.01.1



Körnungslinie

Unterpressung U 6 In der Vahr (Anlage 2.1.8)

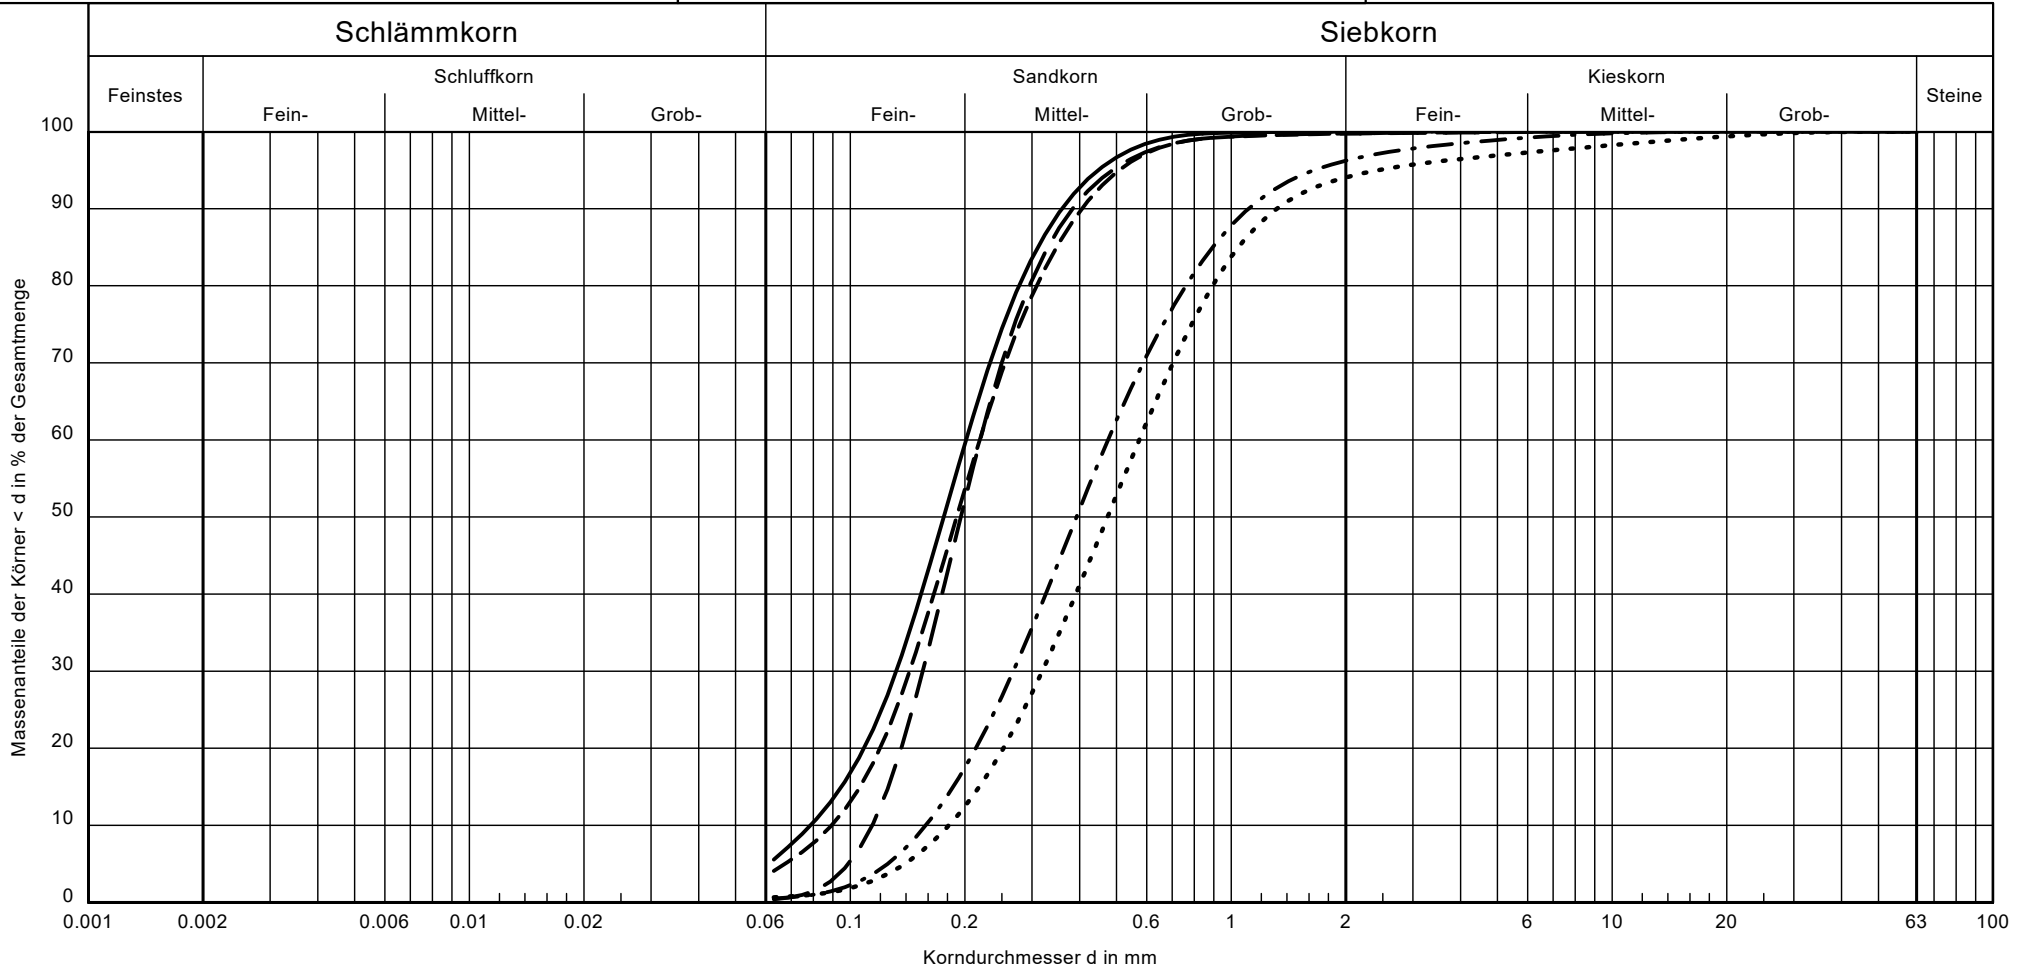

Bezeichnung:	131/1305 n	132/1315 t	132/1318 t	1321/132 t	132/1323 n
Entnahmestelle:	BS 131	BS 132	BS 132	BS 132	BS 132
Tiefe:	13,00 - 14,00	4,60 - 6,00	8,00 - 9,00	11,00 - 12,00	13,00 - 14,00
Bodenart:	fS, m _s , u'	fS, mS	mS, fs, gs	mS, g _s , g', fs'	fS, mS
Cu/Cc:	2.6/1.1	1.9/1.0	3.0/1.0	3.2/1.0	2.4/1.0
T/U/S/G [%]:	- /5.6/94.4/0.0	- /0.4/99.3/0.3	- /0.5/95.7/3.8	- /0.7/93.4/5.9	- /4.1/95.7/0.3
Bodengruppe:	SU	SE	SE	SE	SE
Signatur	—————	-----	- . - . -	-----

Obj.-Nr: 1912350
 Bauherr: Wesernetz Bremen GmbH
 Bauwerk: Fernwärmeverbindungsleitung
 Ort: HB, Hochschulring bis Heizwerk Vahr
 Gez.: ga
 Anl.: 301116