



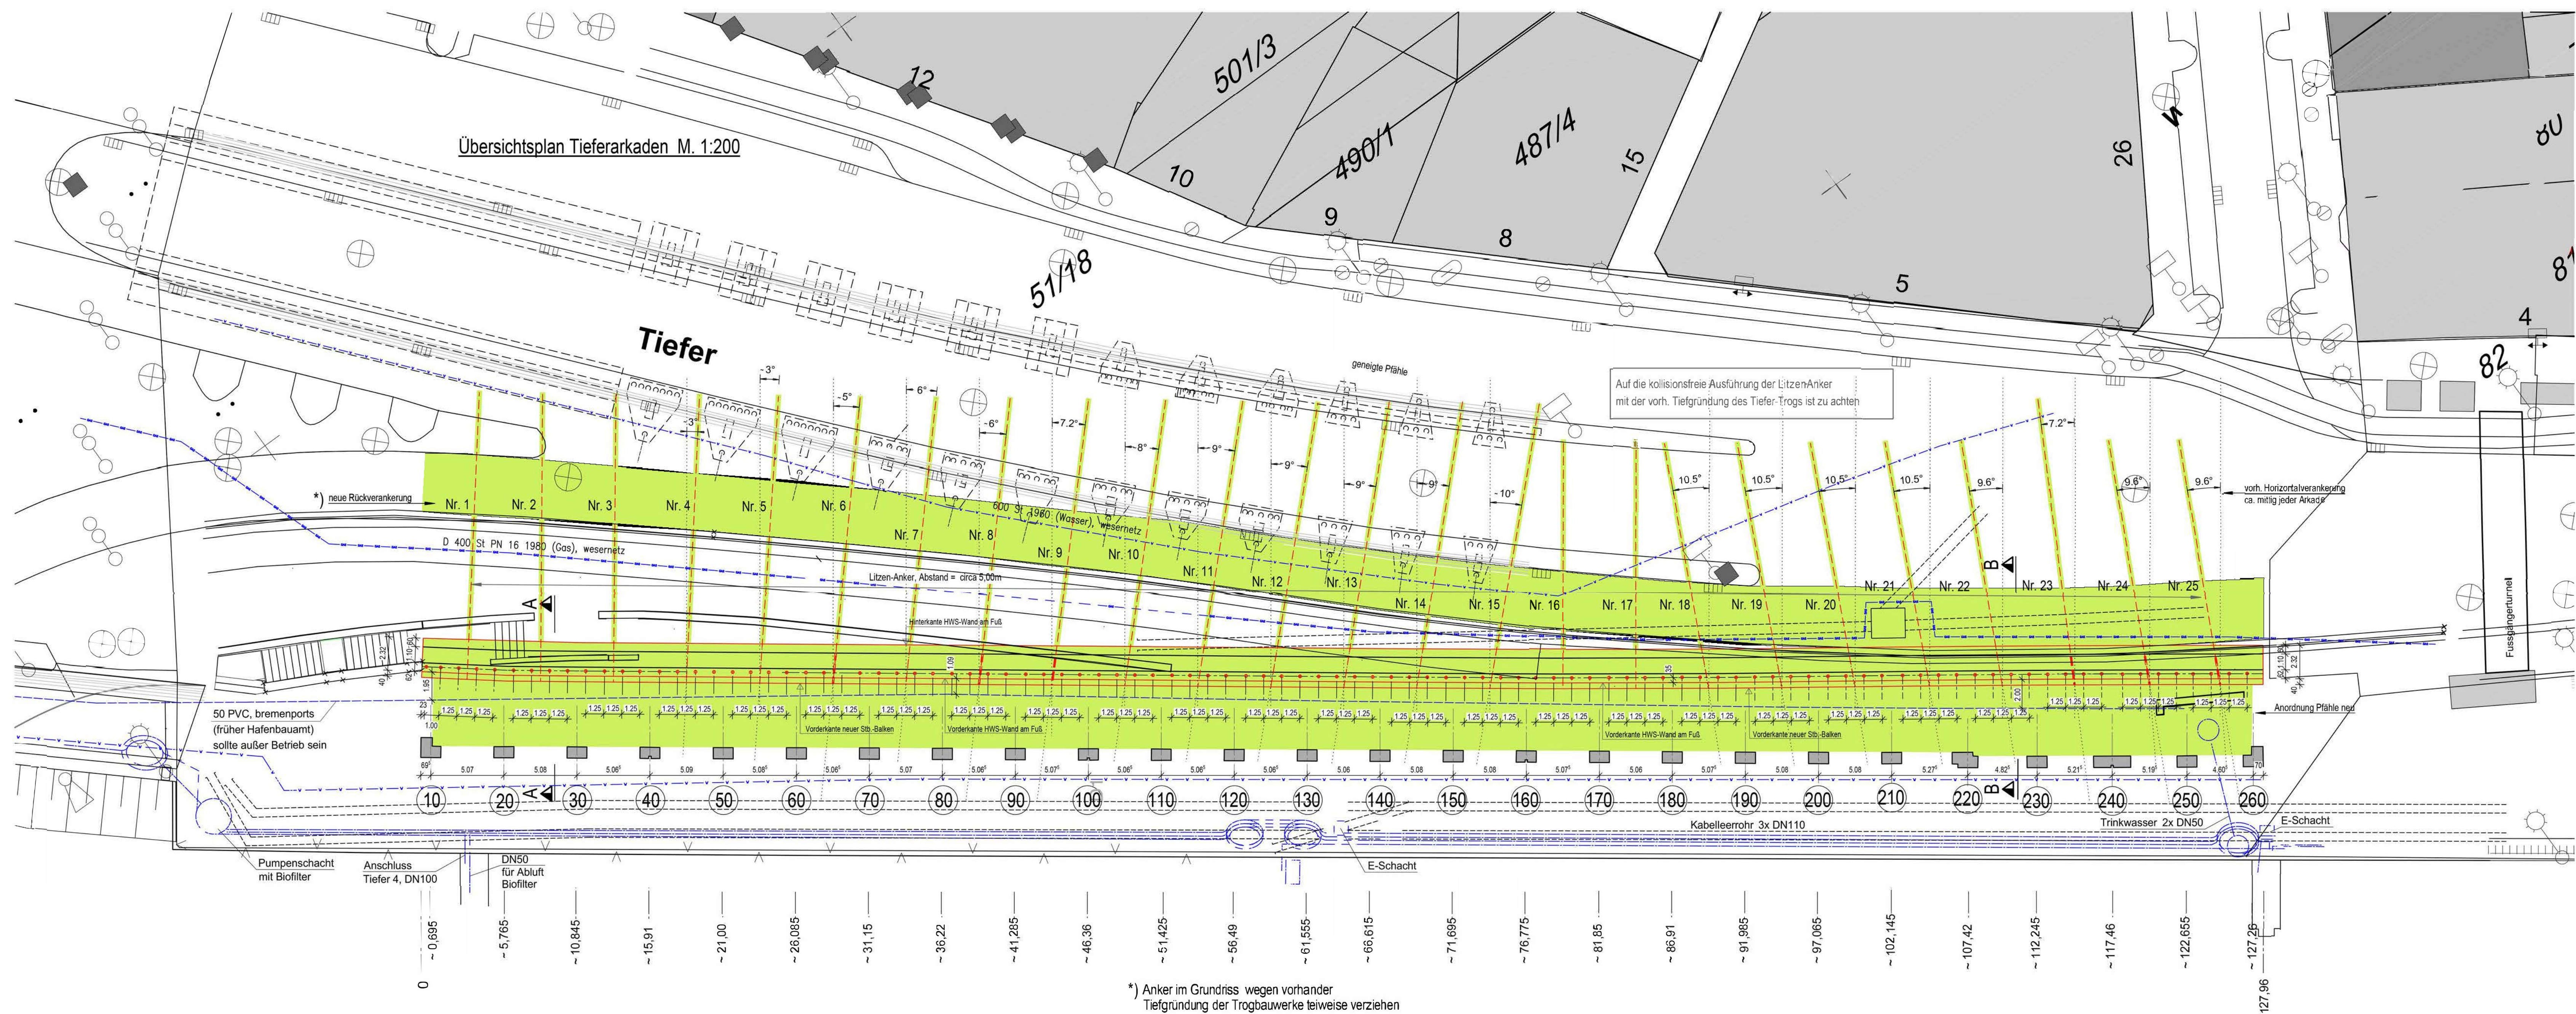


Hinweise:

- Weg zwischen Arkadenwand und HWS-Wand weist Doppelwidmung auf:
- Öffentlicher Bereich / Promenade (ASV)
 - Sicherstellung der Zuwegung zur HWS-Wand (DVR)
 - Landseitiger Deichverbindungsweg ist durch die öffentliche Straße gewährleistet ("Martinistraße" / "Tiefer")
 - Bemessungswasserstand: +7,40m NHN
 - SOLL-Bestickhöhe: +7,70m NHN

Schnitt A - A M. 1:50
Situation nach Ertüchtigung

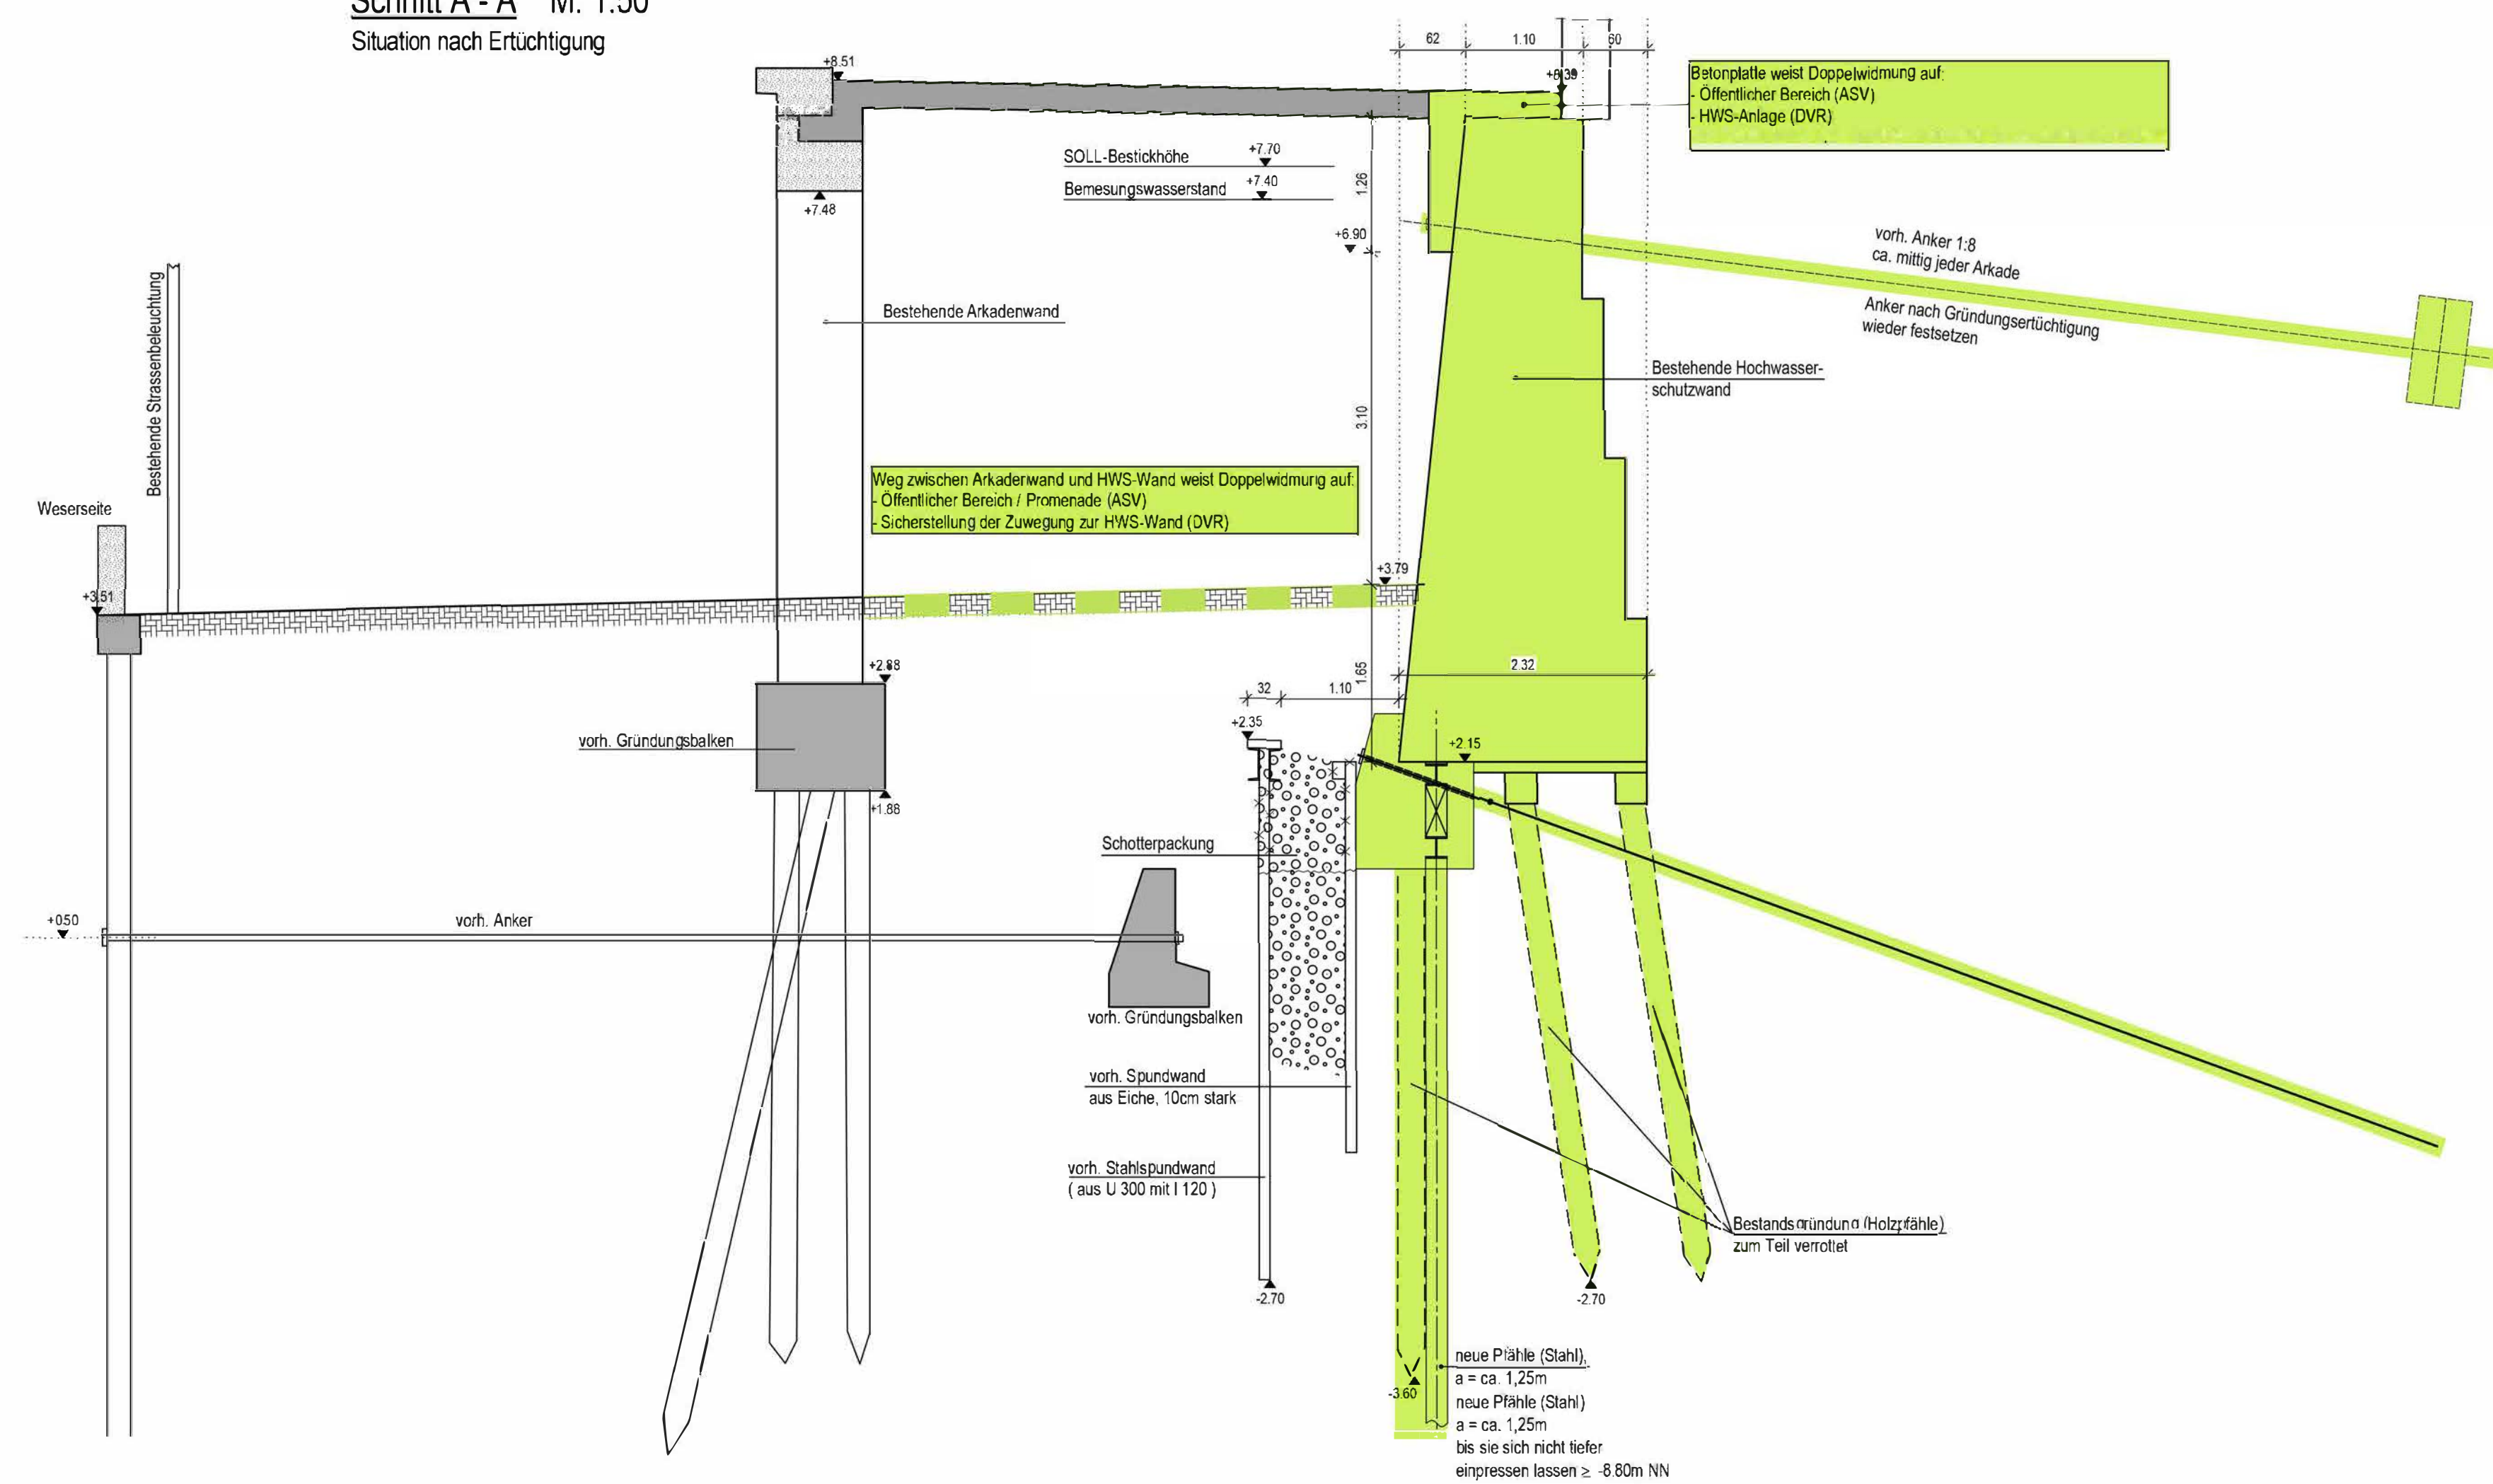

Schnitt B - B M. 1:50
Situation nach Ertüchtigung

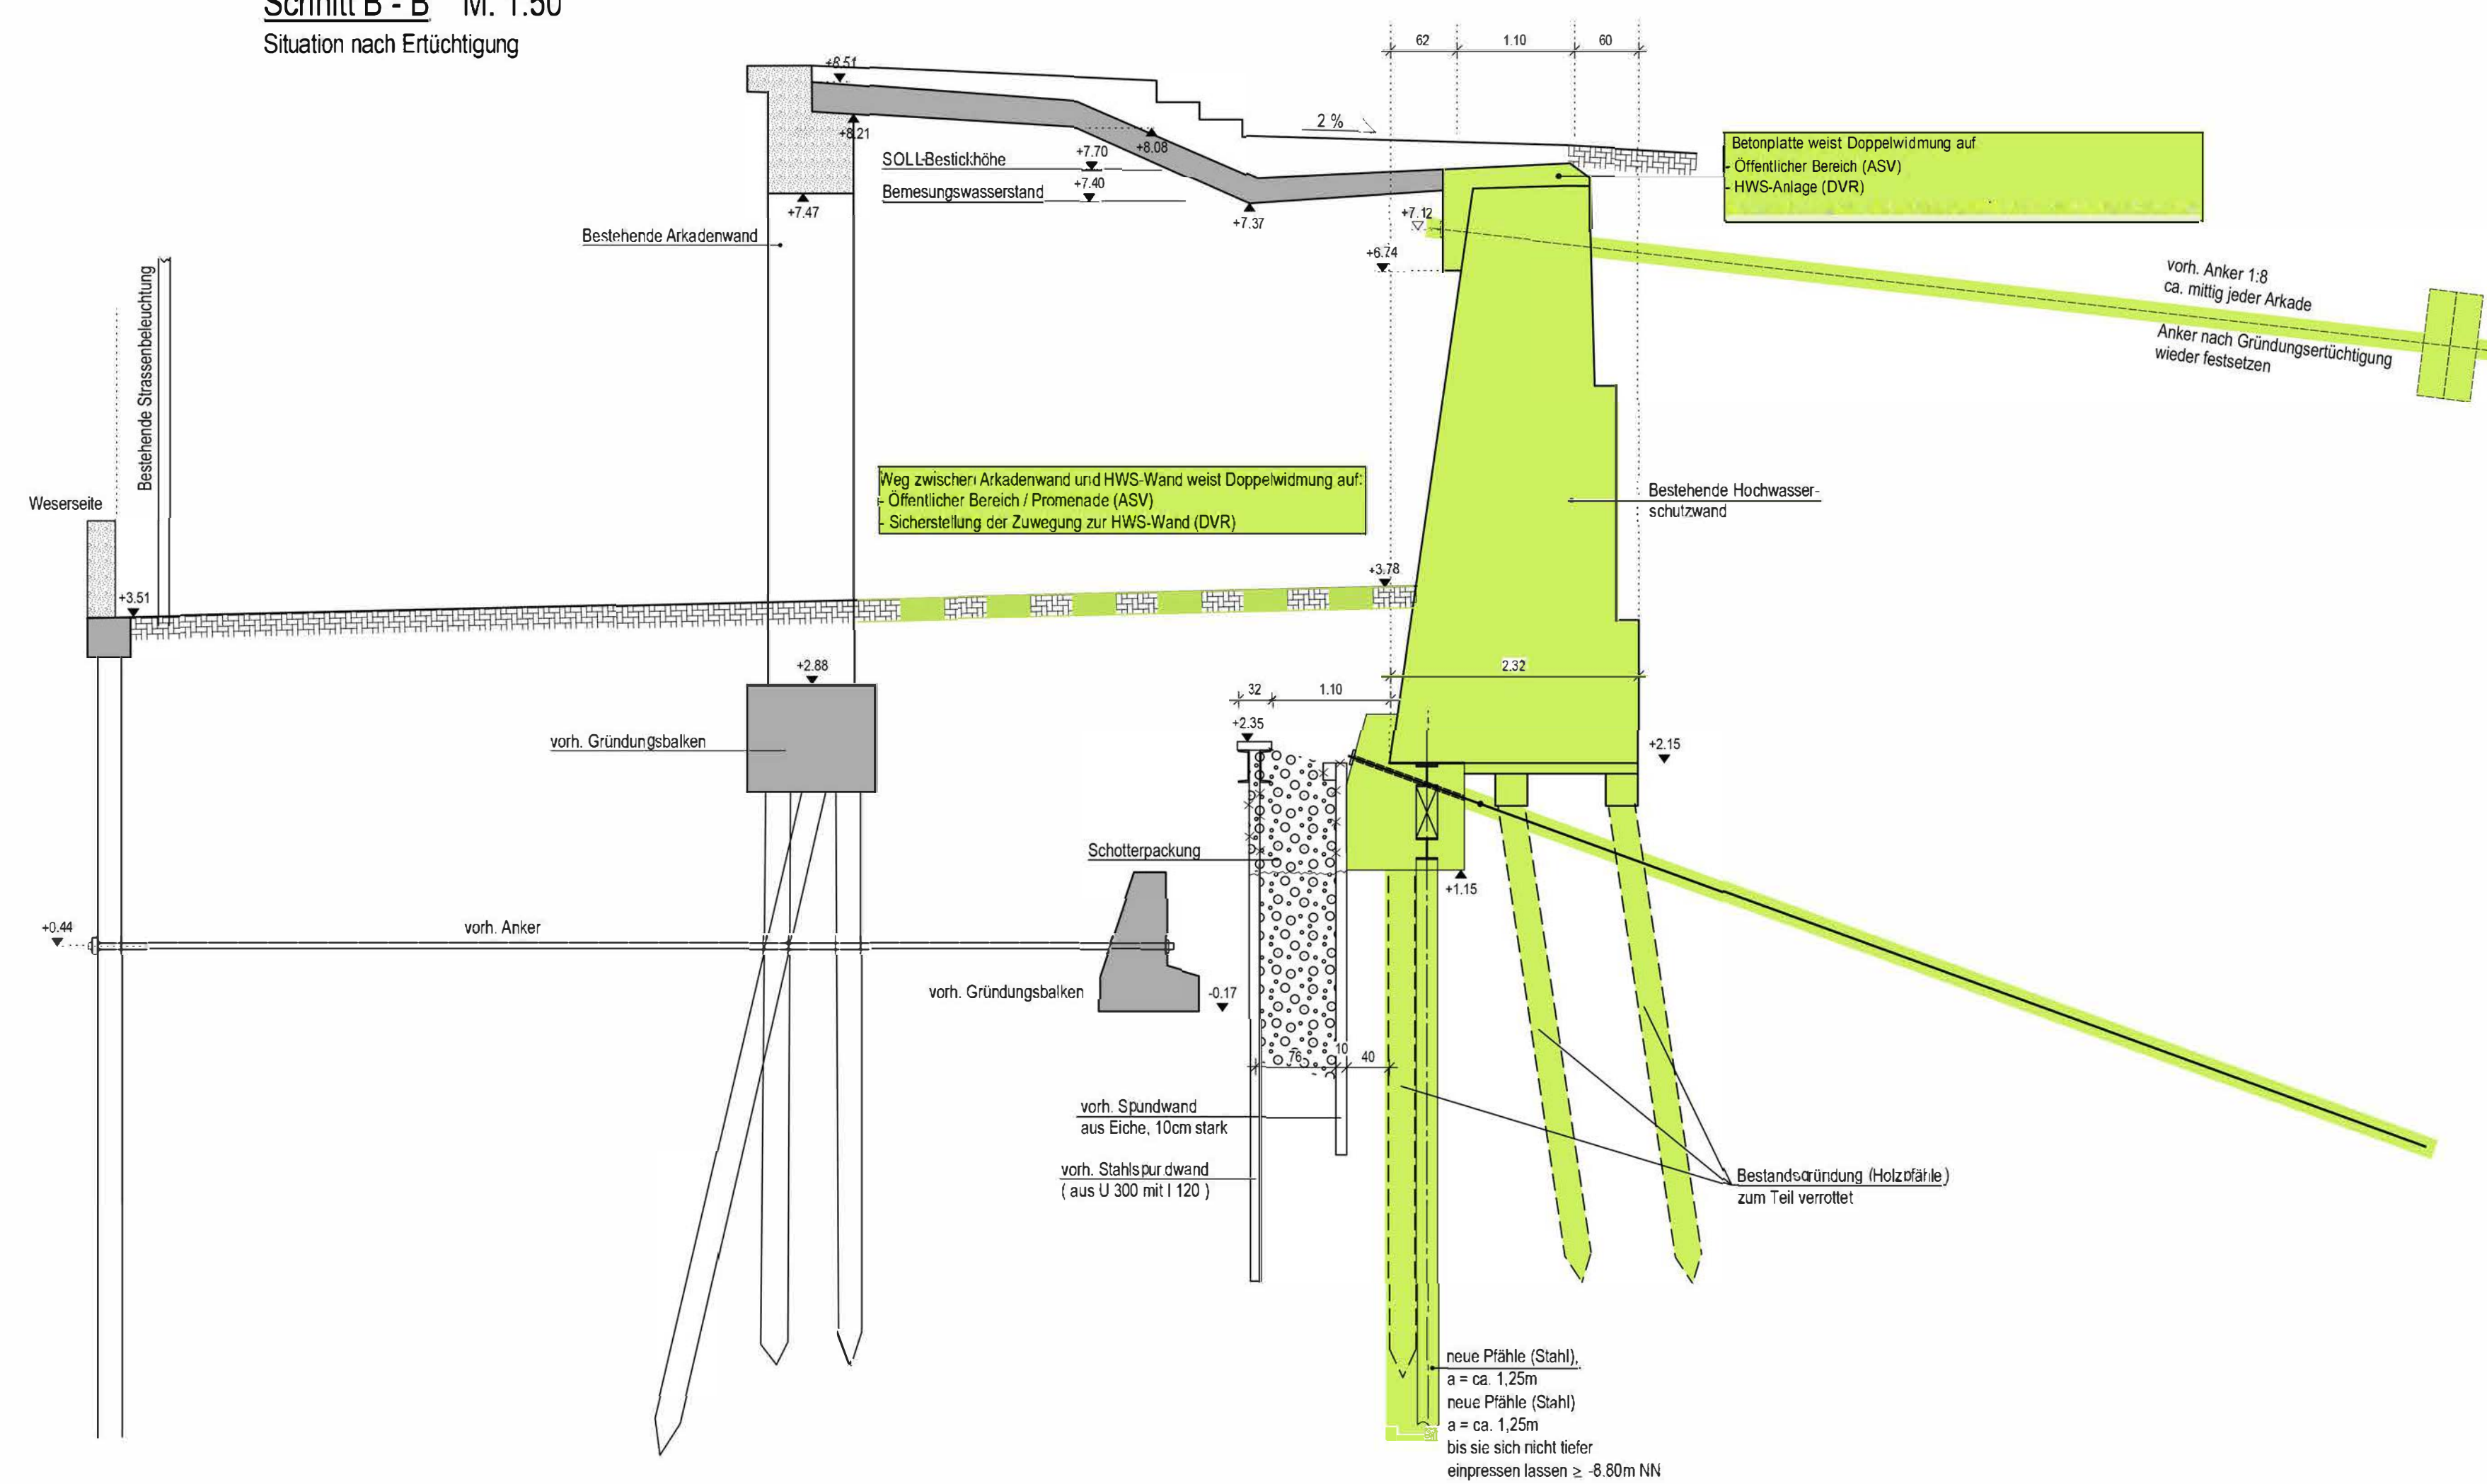

Farbige Darstellung:

- Bestandteil des Deichverbandes
- Gewidmete Fläche - Hochwasserschutzanlage

Anmerkung:

Als Grundlage für diesen Plan wurde der Ausführungsplan der Gründungs-ertüchtigung heran gezogen.

Alle Maße und Höhenkoten sind ggf. vor Ort zu überprüfen.

b	Prüfungsleistungen abnehmen	26.05.23	Ba	Dr	
h	Prüfungsleistungen abnehmen	16.03.23	Ba	Dr	
	Geändert	Datum	Gez.	Gedruckt	
Planbearbeitung		Projekt-Nr.	24.984.23		
STB Sabotke - Timm & Partner		Datum		Zust.	
Beratende Ingenieure VBI, PanGrüB		Gez.		Ba	
Bremen - Potsdam		Gepr.	10.03.2023		
Sonnaberg Str. 15 Tel.: 0421 / 433636-0 www.stb-ingenieure.de		Gepr.	16.03.2023	Gb	
28329 Bremen Fax: 0421 / 43363699 bremen@stb-ingenieure.de					
Bauherr		Blatt-Nr.: 100 a			
Bremischer Deichverband		BW-Nr.: BW 421 TBW-E			
am rechten Weserufer		ASB-Nr.: 2918731			
Am Lehester Deich 149					
28357 Bremen					
Bauwerk		Tiefer Arkaden BW 421			
		Hochwasserschutzwand TBW E,			
		Ertüchtigung der Gründung			
Planarstellung		Grundriss und Schnitte		Maßstab:	
		Widmungsplan		1 : 200, 50	