




Körnungslinie

Bodenprofile der Unterpressung U2 DB-Linie (Anlage DB-2.1)

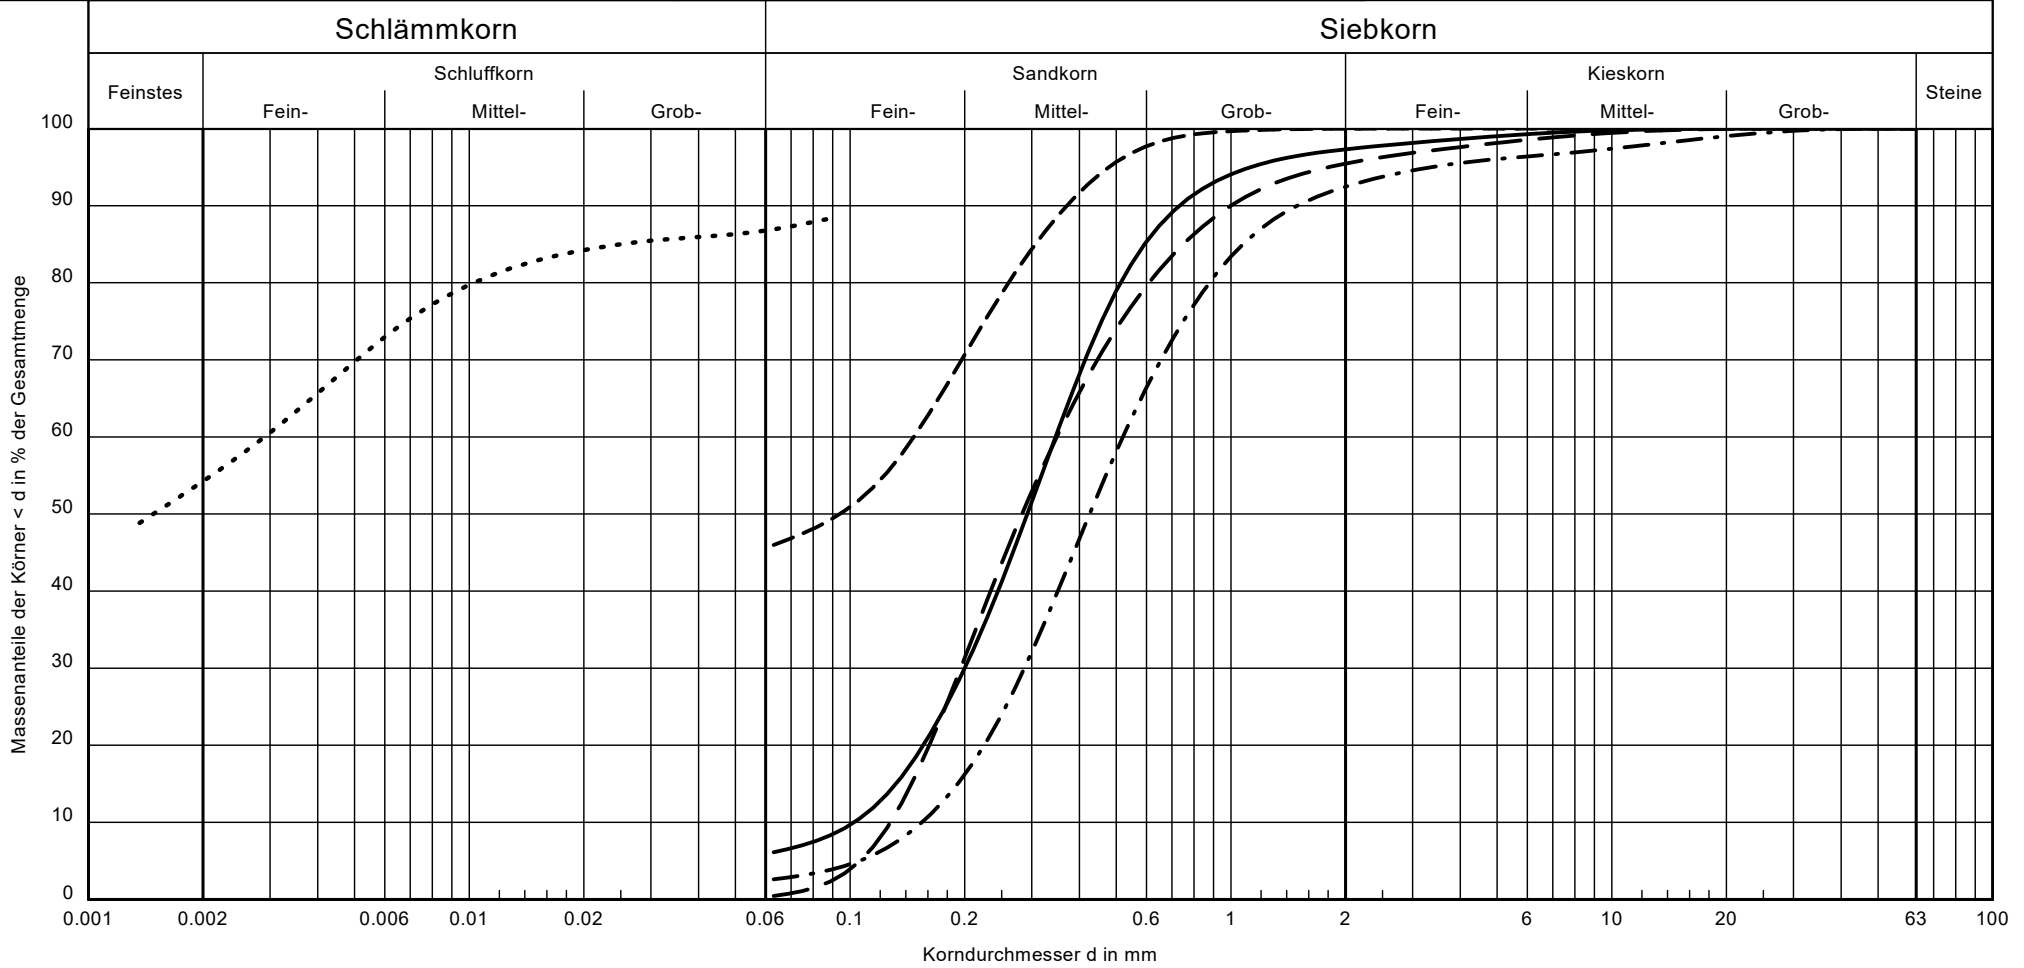


Bezeichnung:	127/1327 n	127/1330 t	127/1334 n	128/1342 s	128/1344 n
Entnahmestelle:	BS 127	BS 127	BS 127	BS 128	BS 128
Tiefe:	1,00 - 1,80	3,00 - 4,00	8,00 - 9,00	0,80 - 1,20	1,60 - 2,00
Bodenart:	mS, fs, u', gs', Auffüll.	mS, fs, gs	mS, gs, g', fs'	T, u, fs'	U, fs, ms
Cu/Cc:	3.4/1.1	2.7/0.9	3.4/1.0	-/-	-/-
T/U/S/G [%]:	- /6.1/91.2/2.7	- /0.5/95.0/4.5	- /2.6/89.9/7.5	54.2/32.7/13.1/ -	- /46.0/54.0/0.0
Bodengruppe:	SU	SE	SE	TM	UL
Signatur	—————	-----	-.-.-.-.	-----

Obj.-Nr: 1912350
 Bauherr: Wesernetz Bremen GmbH
 Bauwerk: Fernwärmeverbindungsleitung
 Ort: HB, Hochschulring bis Heizwerk Vahr
 Gez.: ga/kru
 Anl.: DB-3.1.1



Körnungslinie

Bodenprofile der Unterpressung U 2 DB-Linie (Anlage DB-2.1)

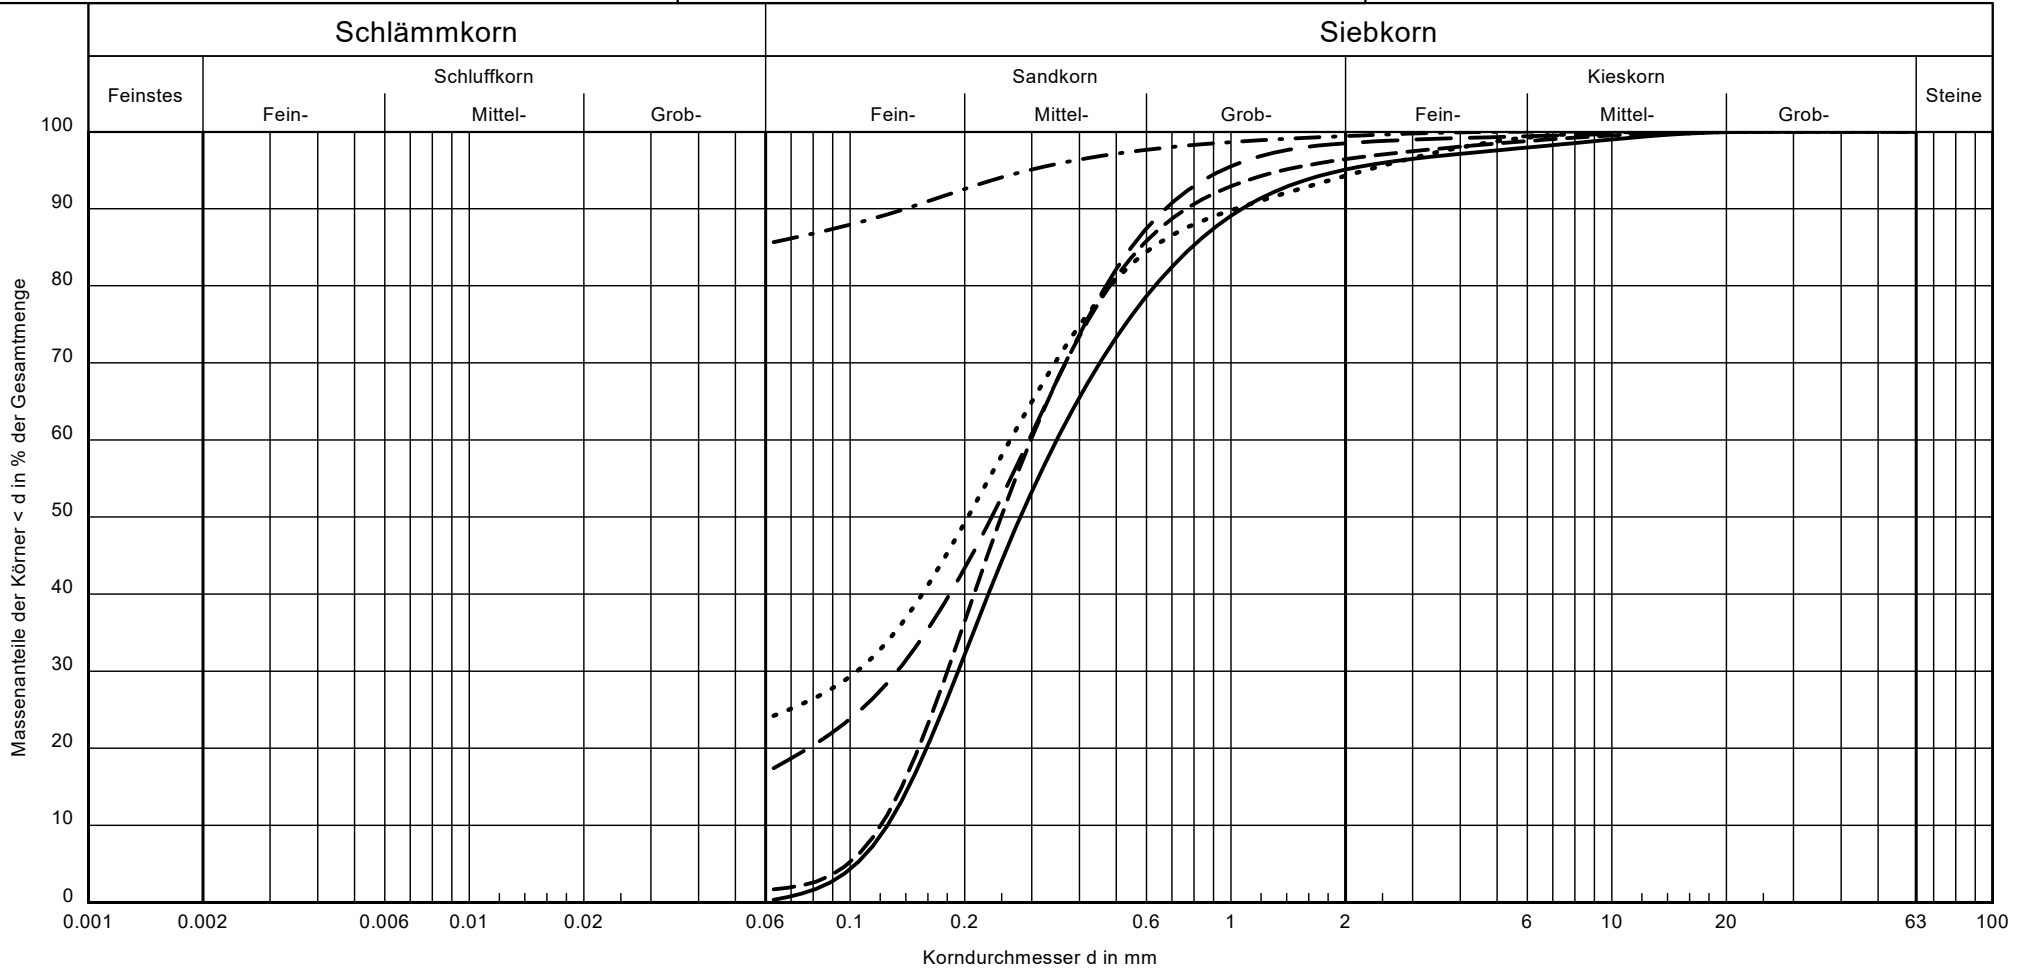


Bezeichnung:	128/1346 t	128/1351 n	129/1355 n	129/1356 n	129/1360 n
Entnahmestelle:	BS 128	BS 128	BS 129	BS 129	BS 129
Tiefe:	3,00 - 4,00	11,10 - 12,00	0,40 - 1,00	1,00 - 1,50	4,00 - 5,00
Bodenart:	mS, fs, gs	mS, u, fs, gs', Geschiebelehm	U, fs', ms'	S, HZ, u, g'	mS, fs, gs'
Cu/Cc:	2.8/0.8	-/-	-/-	-/-	2.5/0.9
T/U/S/G [%]:	- /0.3/94.7/4.9	- /17.4/81.1/1.5	- /85.6/13.8/0.6	- /24.2/70.0/5.7	- /1.7/94.7/3.6
Bodengruppe:	SE	ST*	UL	OH	SE
Signatur	—————	-----	-. - . -	-----

Obj.-Nr: 1912350
 Bauherr: Wesernetz Bremen GmbH
 Bauwerk: Fernwärmeverbindungsleitung
 Ort: HB, Hochschulring bis Heizwerk Vahr
 Gez.: ga/kru
 Anl.: DB-3.1.2



Körnungslinie

Bodenprofile der Unterpressung U 2 DB-Linie (Anlage DB-2.1)

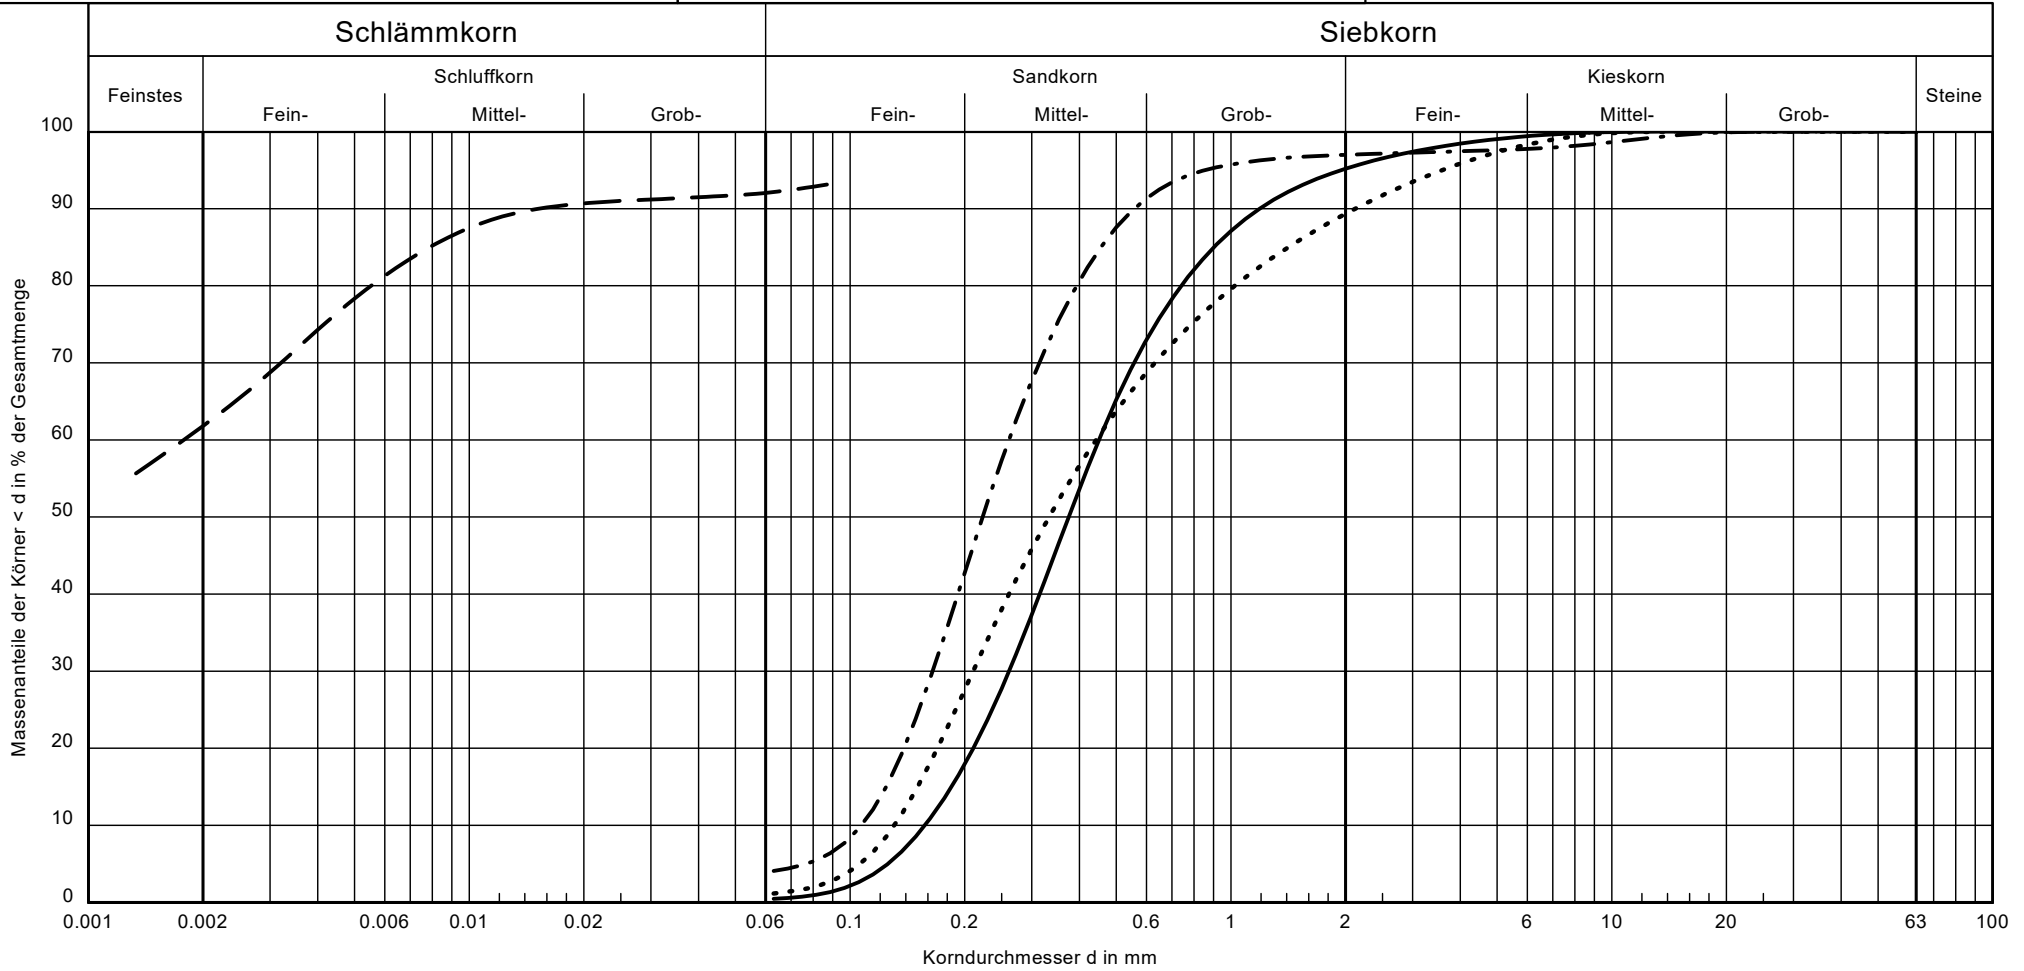

Bezeichnung:	129/1362 t	130/1368 s	130/1371 n	130/1375 t
Entnahmestelle:	BS 129	BS130	BS 130	BS 130
Tiefe:	6,00 - 7,00	0,90 - 1,40	1,80 - 3,00	6,00 - 7,00
Bodenart:	mS, fs, gs	T, u, fs'	mS, fs, gs'	mS, fs, gs, fg'
Cu/Cc:	2.9/1.0	-/-	2.4/1.0	3.4/0.8
T/U/S/G [%]:	- /0.5/94.7/4.8	61.8/30.3/7.9/ -	- /4.1/92.9/3.0	- /1.2/88.2/10.7
Bodengruppe:	SE	TM	SE	SE
Signatur	—————	—————	—————	—————

Obj.-Nr: 1912350
 Bauherr: Wesernetz Bremen GmbH
 Bauwerk: Fernwärmeverbindungsleitung
 Ort: HB, Hochschulring bis Heizwerk Vahr
 Gez.: ga/kru
 Anl.: DB-3.1.3