


Regelquerschnitt Terminalzufahrt

Variante 1

M 1:100

süd

NORD

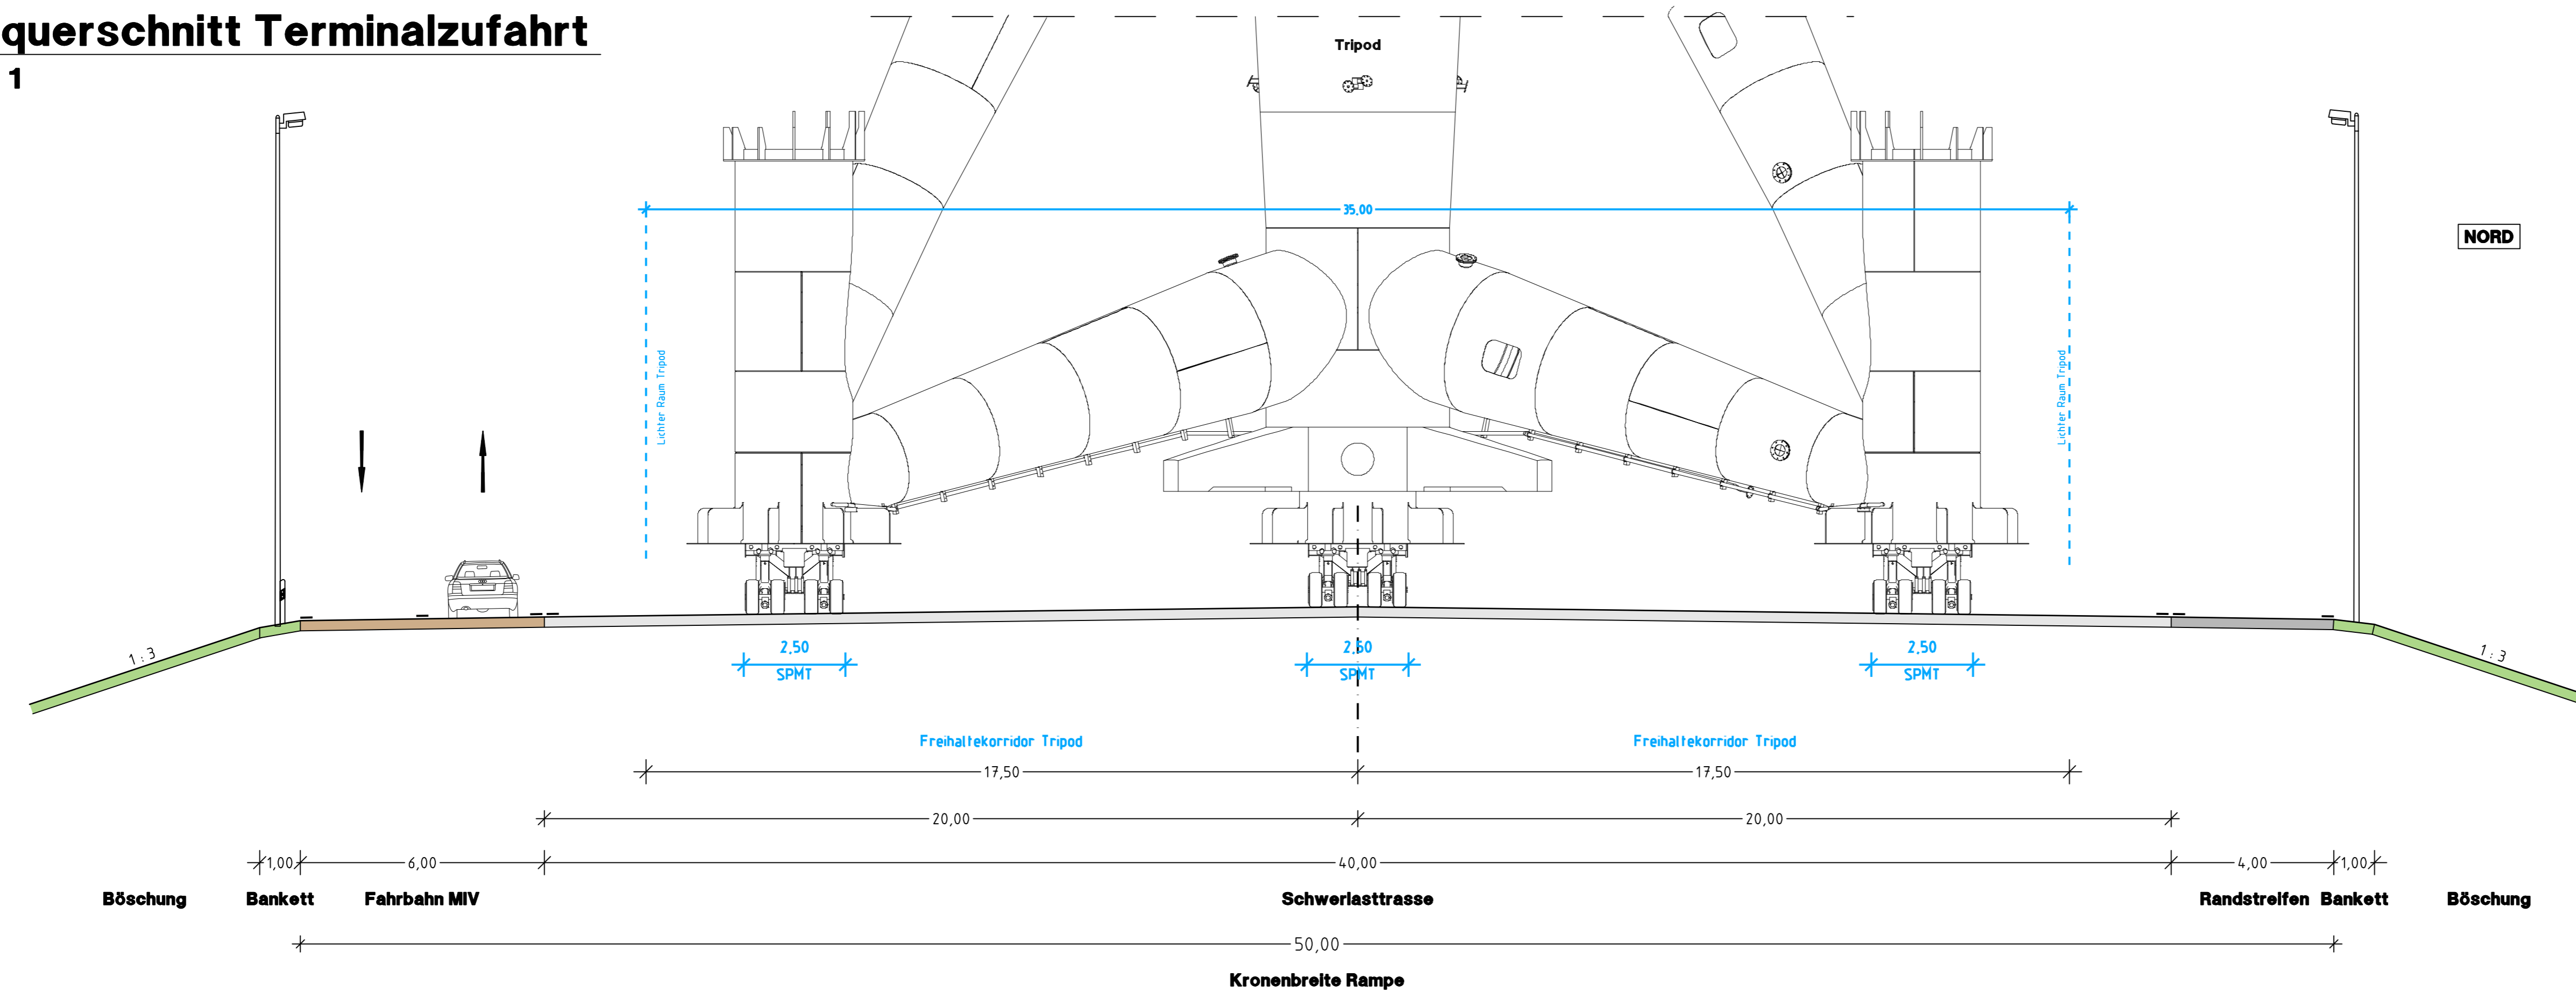


Regelquerschnitt Terminalzufahrt

Variante 2

M 1:100

süd

NORD

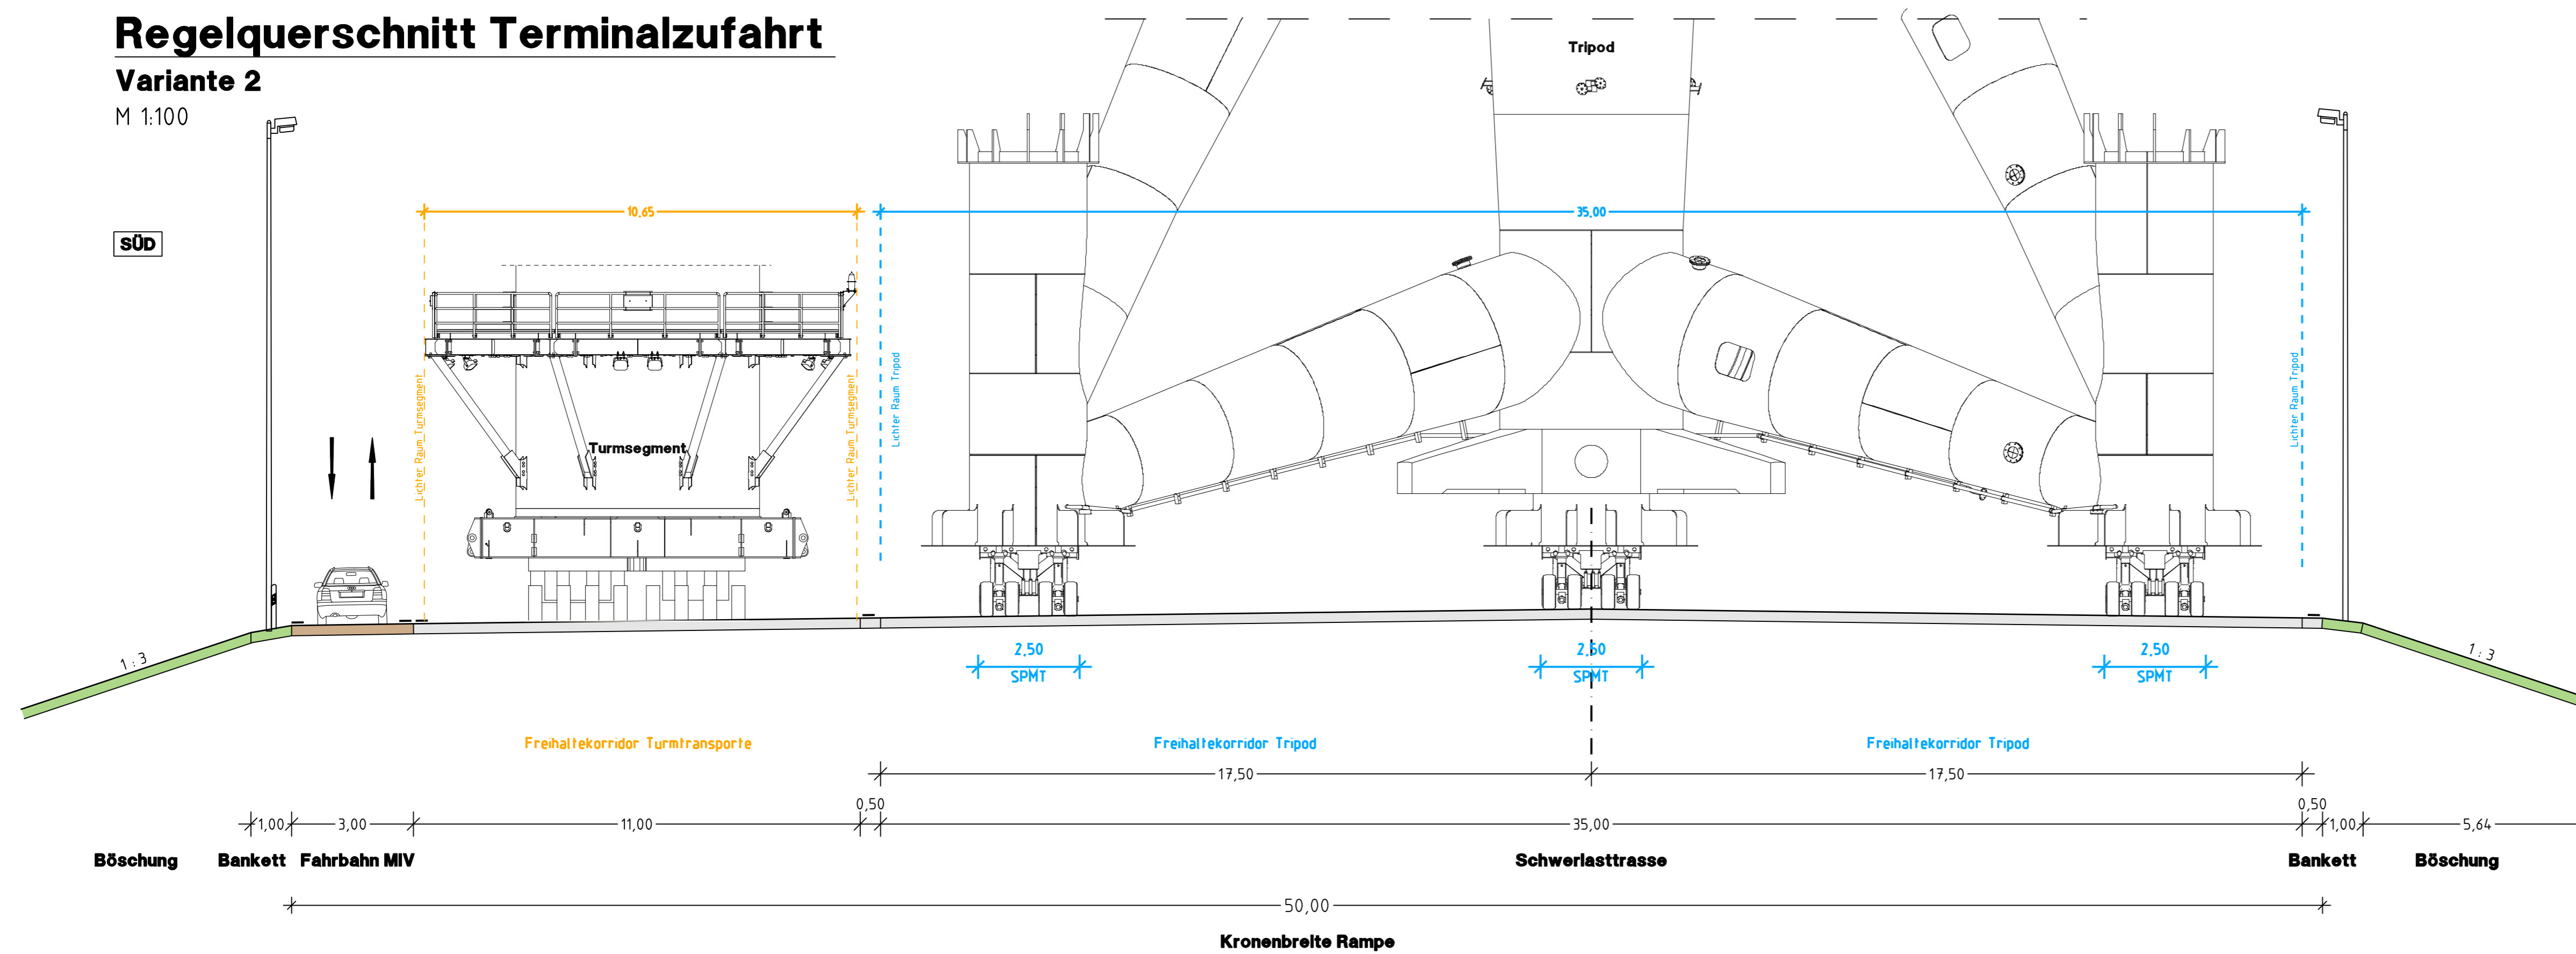

Baumaßnahme

Offshore - Terminal Bremerhaven (OTB)

Rampenbauwerk

Auftraggeber:

bremenports
Bremer Terminalgesellschaft GmbH & Co. KG
Am Strom 2
27568 Bremerhaven
Tel. 04 71/301 01 - 0
Fax 04 71/301 01 - 532
www.bremenports.de

Datum:

Unterschrift:

Projektsteuerung

bis BIS Bremerhavener Gesellschaft für Investitionsförderung und Stadtentwicklung mbH
Am Alten Hafen 119
27568 Bremerhaven

Datum:

Unterschrift:

Ingenieurgesellschaft:

BPR - Beraten | Planen | Realisieren
Dipl.-Ing. Bernd F. Künne & Partner
Osterstraße 18/19
2895 Bremen
Tel. 0421/31 50 20
Fax 0421/31 50 222
info@bpr-bremen.de

Datum: 26.11.2012

bearbeitet: PM/DU

geprüft:

IL INROS LACKNER AG.
Lindenstraße 1A
28955 Bremen
Tel. 0421/65 84 10
Fax 0421/65 84 100
bremen@inros-lackner.de

Unterschrift:

Einzelmaßnahme

Vorplanung Maßstab: 1:100

Ausbauquerschnitt A-A Zeichnungs-Nr.:

Terminalzufahrt - Variante 1 und 2 Plotdatei: SQ_SS_02.PLT

Projekt: 1888 Datename: SQ_SS_02.PLT Objekt: SQ_SS_02 Datum: 26.11.12

BPR - Beraten | Planen | Realisieren
Dipl.-Ing. Bernd F. Künne & Partner