


# Regelquerschnitt Terminalzufahrt

Variante 3


M 1:100

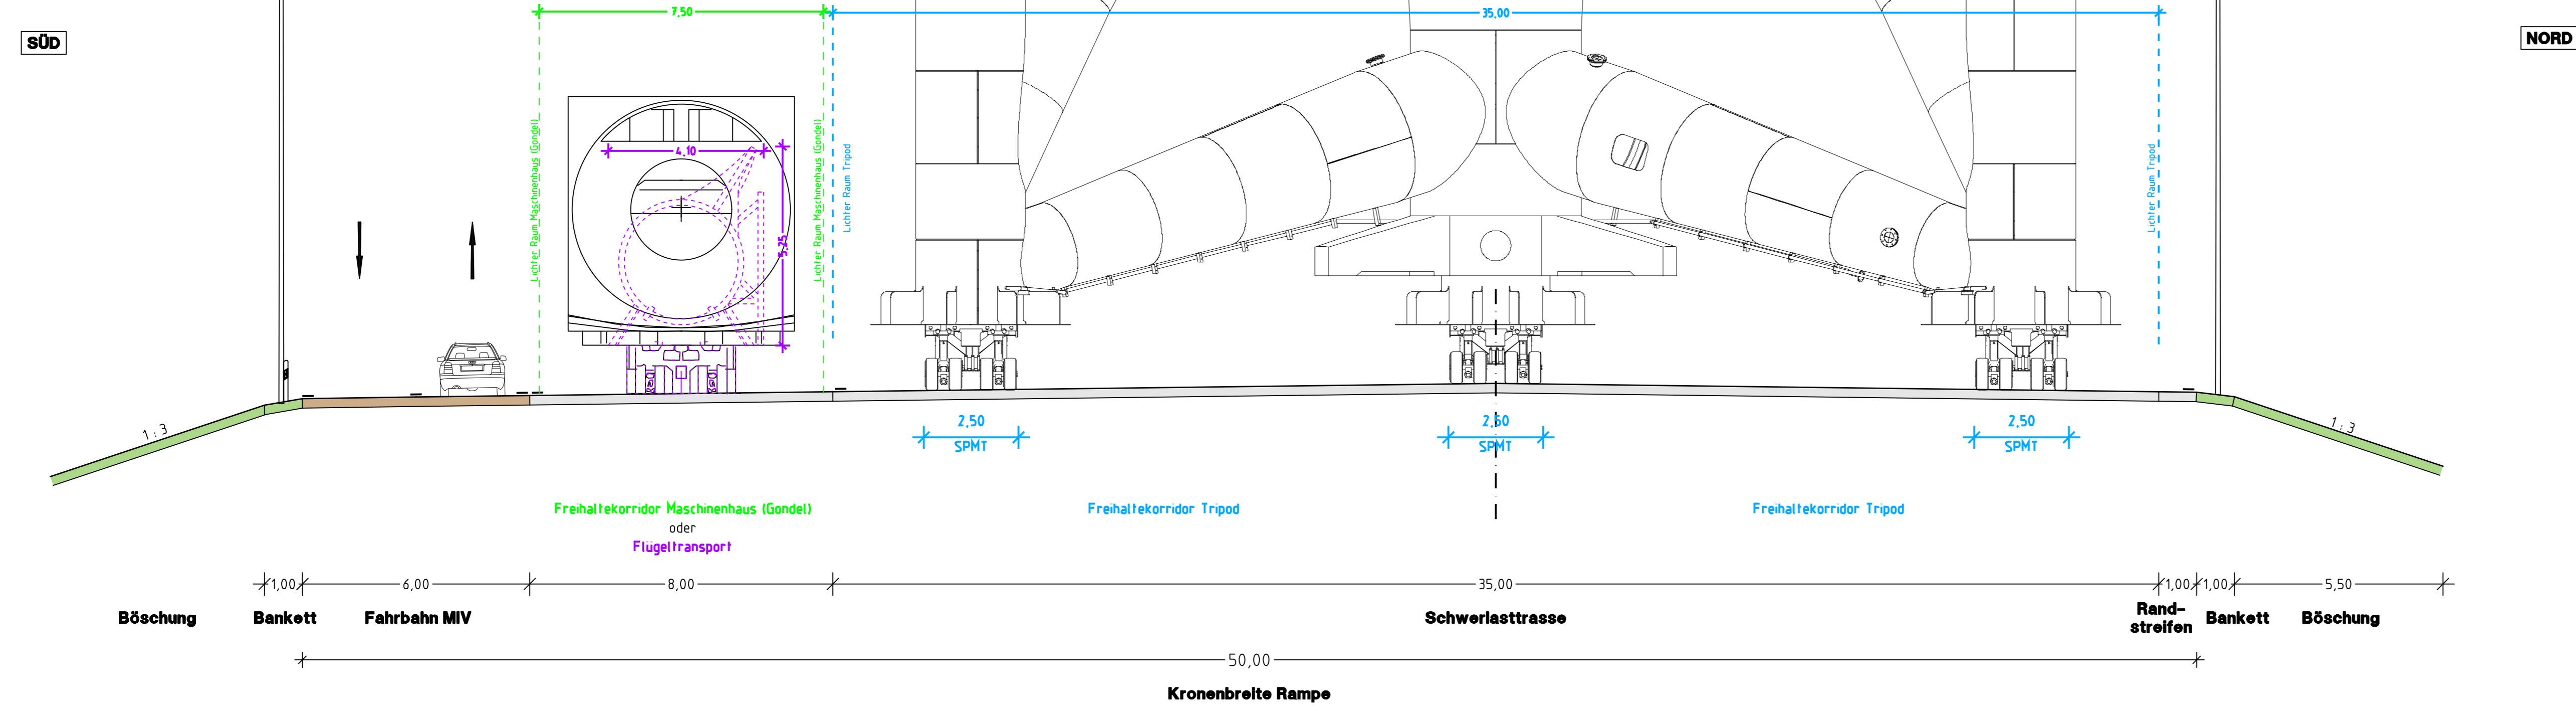

# Regelquerschnitt Terminalzufahrt

Variante 4 (eingeschränkter Querschnitt)

M 1:100

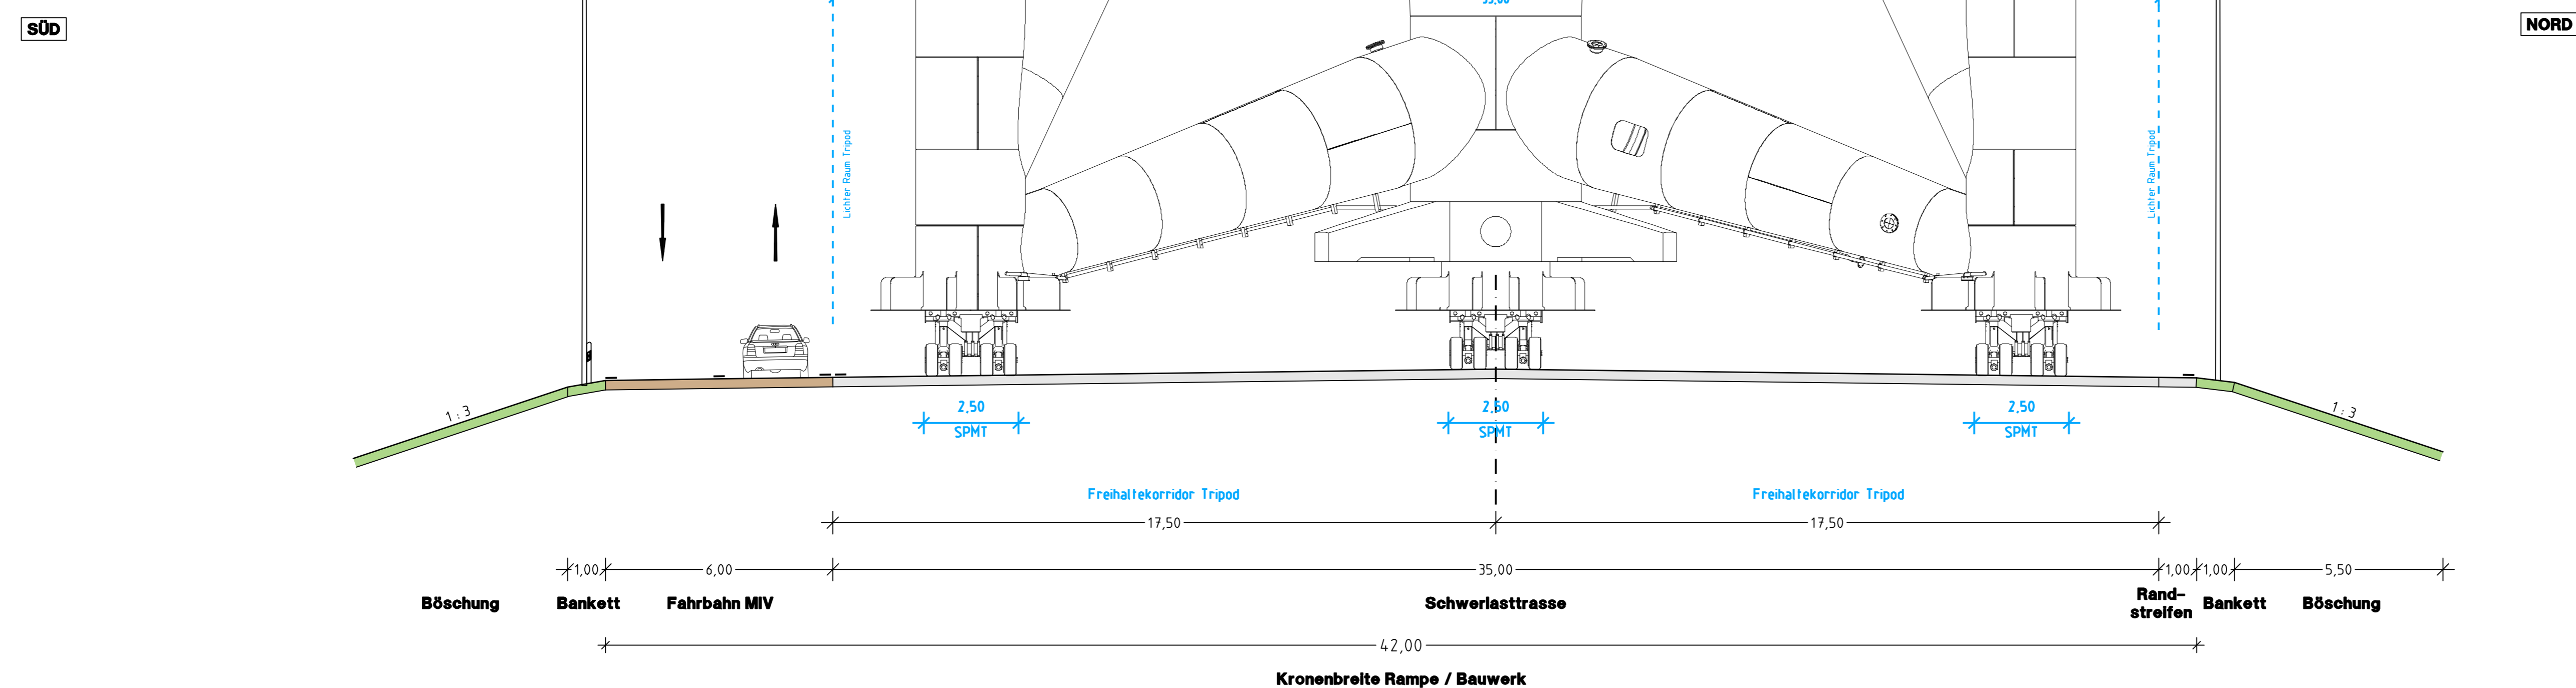

Baumaßnahme			
<b>Offshore - Terminal Bremerhaven (OTB)</b> Rampenbauwerk			
Auftraggeber:		Datum:	
		Am Strom 2 27568 Bremerhaven Tel. 04 71/301 01 - 0 Fax 04 71/301 01 - 532 www.bremenports.de	
Projektsteuerung		Datum:	
		BIS Bremerhavener Gesellschaft für Investitionsförderung und Stadtentwicklung mbH Am Alten Hafen 119 27568 Bremerhaven	
Ingenieurgesellschaft:			
		BPR - Beraten   Planen   Realisieren Dipl.-Ing. Bernd F. Künne & Partner	
		ILROS LACKNER AG. Lindenstraße 1A 28755 Bremen Tel. 0421/65 84 10 Fax 0421/65 84 100 bremen@ilros-lackner.de	
Einzelmaßnahme		Datum:	
<b>Vorplanung</b>		Maßstab: 1:100 Zeichnungs-Nr.: Flotdatei: SQ_SS_03.PLT	
Ausbauquerschnitt A-A			
Terminalzufahrt - Variante 3 und 4			

BPR - Beraten | Planen | Realisieren  
 Dipl.-Ing. Bernd F. Künne & Partner