


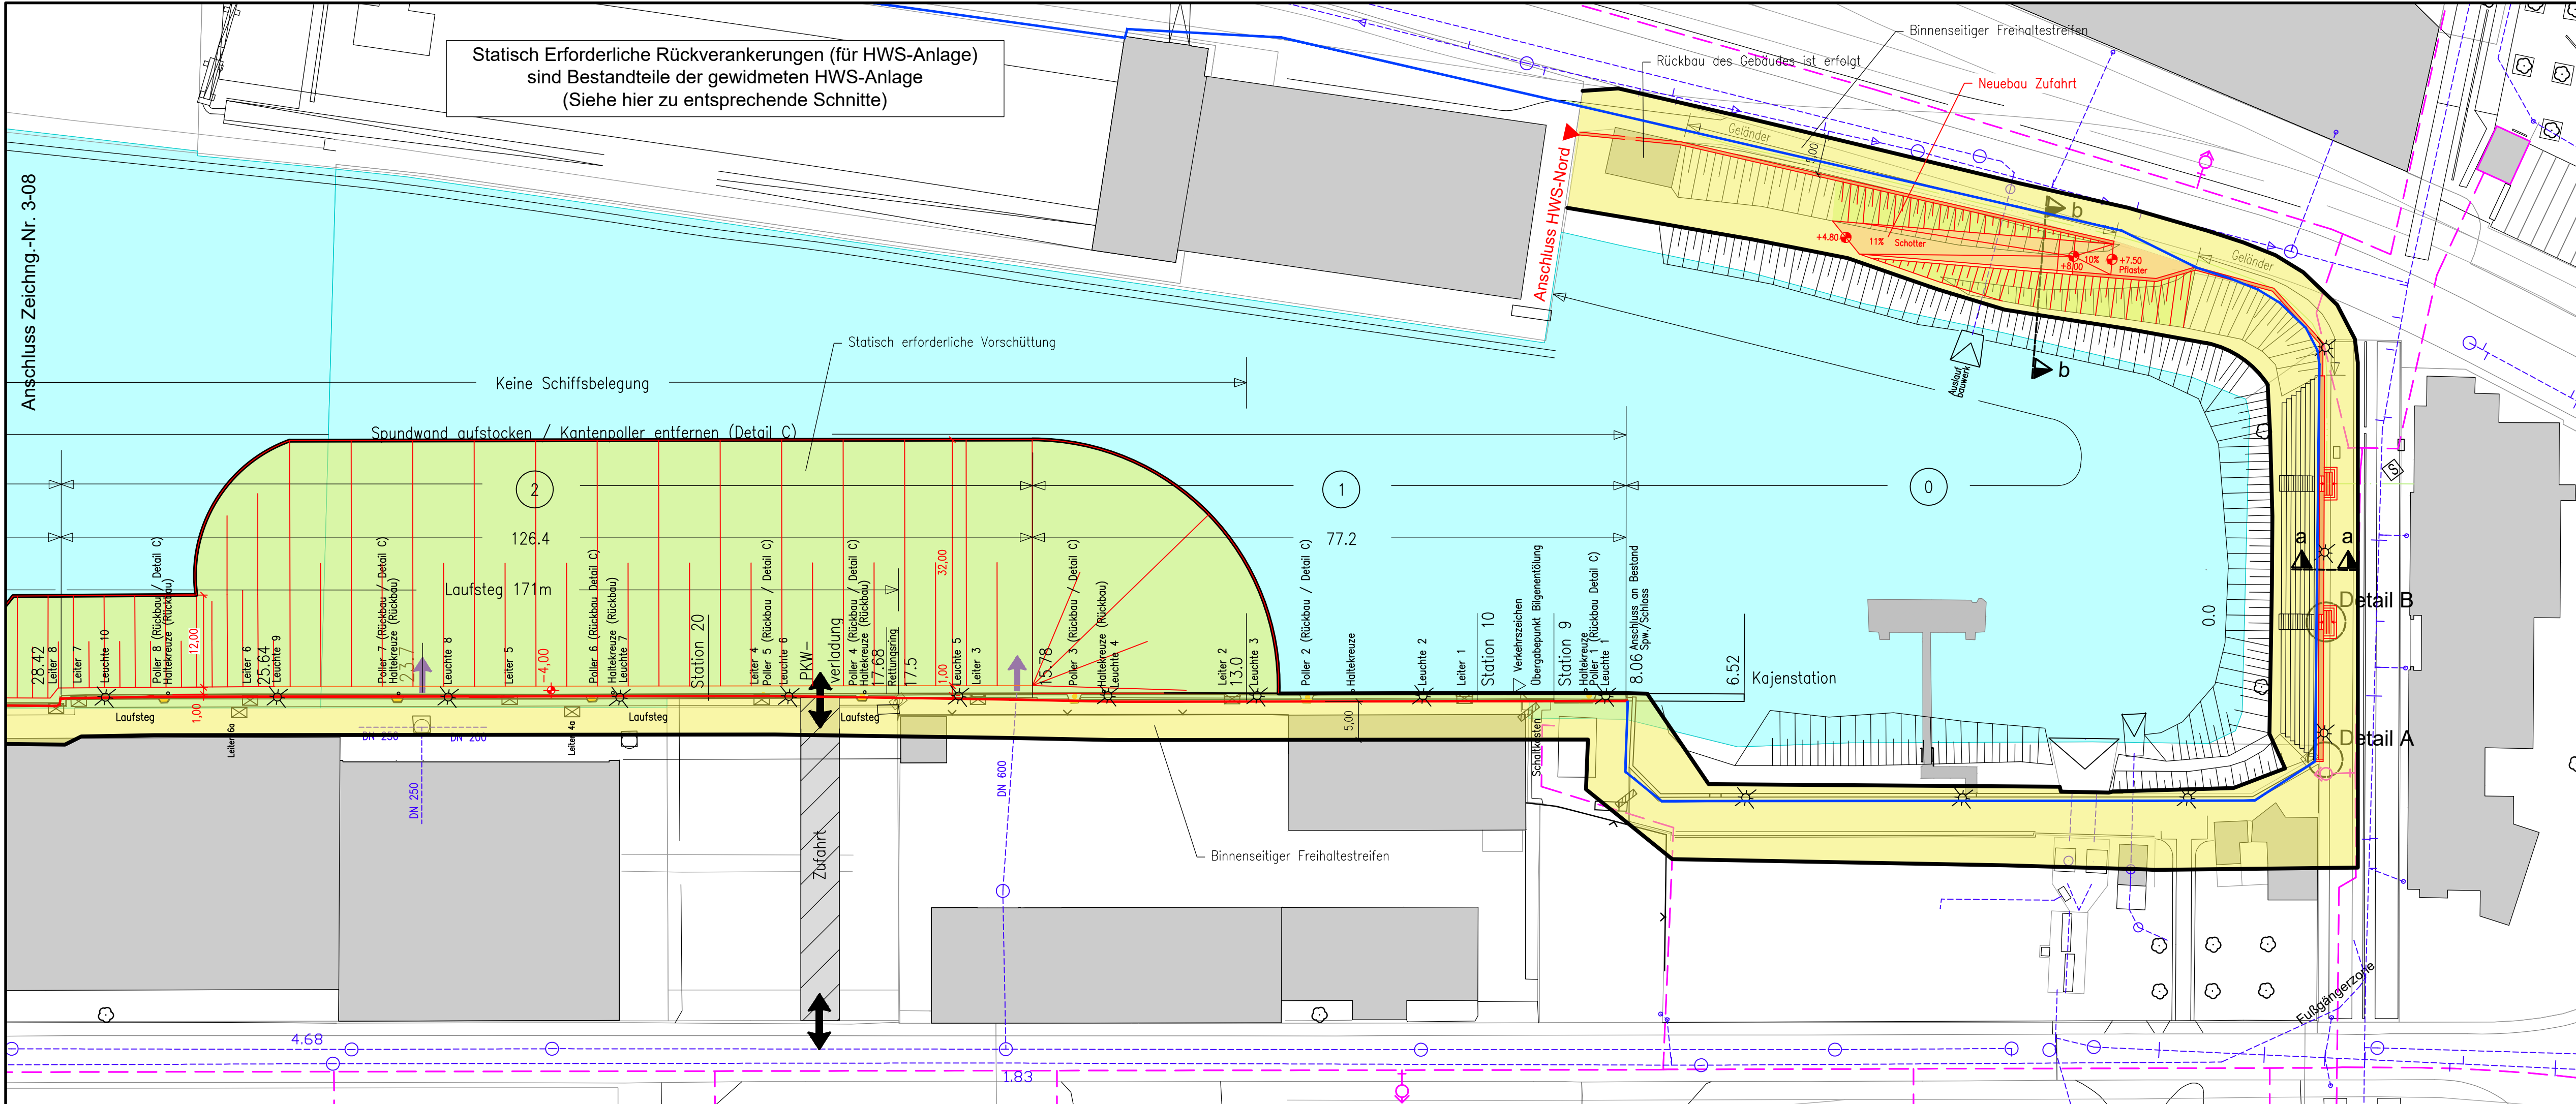

Legende :

- Bestand**
- bestehende Hochwasserschutzlinie (HWS-Linie)
 - Hafenbecken
 - Gebäude, Ponton
 - Regenwasser-Kanal
 - Feuerlöschleitung
 - Telekommunikationsleitung
 - Baum
 - Leuchte
- Planung**
- Ertüchtigung HWS / HWS-Linie
 - Rampe
 - Böschung
 - Rückbau
 - Vorschüttung
 - Gewidmete HWS-Anlage
- Hinweis:**
- Schnitte a-a, b-b und Details A und B siehe Plan Nummer 2.7.1
 - Detail C siehe Plan Nummer 2.7.3



f					
e					
d					
c					
b					
a					
Index	Beschreibung Änderung	Datum Gezeichnet	Name Gezeichnet	Datum Geprüft	Name Geprüft

Genehmigungsplanung													
Bauherr:		Senatorin für Wissenschaft und Häfen Bremen (SWH)  Freie Hansestadt Bremen											
Auftraggeber:		 Wirtschaftsförderung Bremen GmbH <i>WFB schenkt Perspektive</i> 											
Projekt:		Hochwasserschutz Rest Überseestadt											
<table border="1"><tr><td>Entworfen</td><td>Datum</td><td>Institution / Name</td></tr><tr><td>23.09.2024</td><td></td><td>SUKW</td></tr><tr><td>Bearbeitet</td><td>09.01.2025</td><td>Osman (bremenports)</td></tr></table>			Entworfen	Datum	Institution / Name	23.09.2024		SUKW	Bearbeitet	09.01.2025	Osman (bremenports)	Inhalt: Holz- u. Fabrikenhafen - Südseite Widmungsplan (Abschnitt 0 bis Kajenstation 28.42)	
Entworfen	Datum	Institution / Name											
23.09.2024		SUKW											
Bearbeitet	09.01.2025	Osman (bremenports)											
 Bremen  Bremerhaven  GmbH & Co. KG													
			Maßstab: 1:500										
Referat 32 Wasserwirtschaft, Hochwasserschutz, Wasserbau			Dok.-Id. —	Zeichnungs-Nr.: —	Index: —								