


Statisch erforderliche Rückverankerungen (für HWS-Anlage)
sind Bestandteile der gewidmeten HWS-Anlage
(Siehe hier zu entsprechende Schnitte)

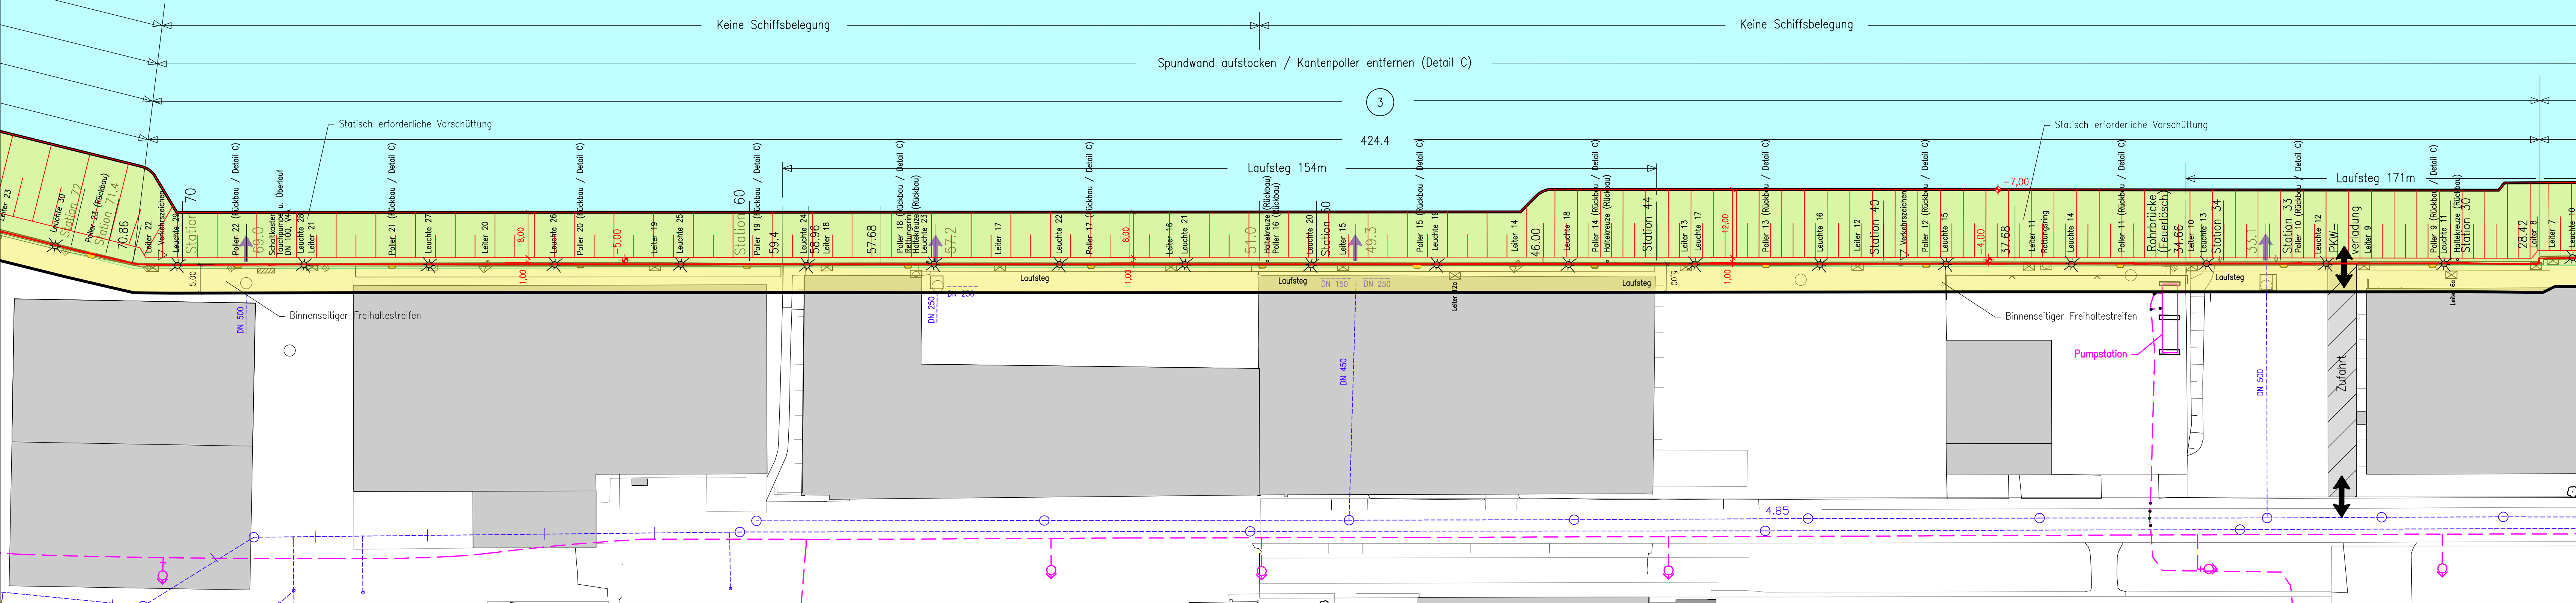

1:500 0 5 10 15 20 25m 50m

Legende :

Bestand


- bestehende Hochwasserschutzlinie (HWS-Linie)
- Hafenbecken
- Gebäude
- Regenwasser-Kanal
- Feuerlöschleitung
- Leuchte
- Regenwasser-Auslass
- Hydrant

Planung

- Ertüchtigung HWS / HWS-Linie
- Rückbau
- Vorschlüftung
- Gewidmete HWS-Anlage

Hinweis:

1. Detail C siehe Plan Nummer 2.7.3

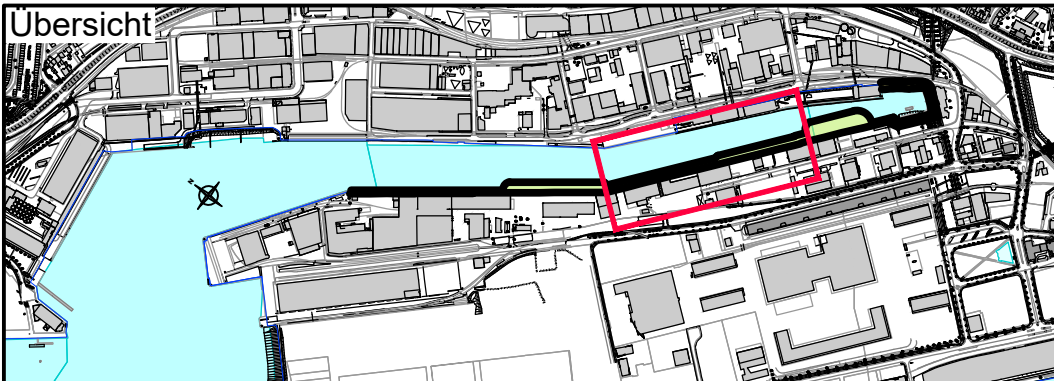

f					
e					
d					
c					
b					
a					
Index	Beschreibung	Datum	Name	Datum	Name
	Änderung		Gezeichnet		Geprüft

Genehmigungsplanung					
Bauherr:		Senatorin für Wissenschaft und Häfen Bremen (SWH)  Freie Hansestadt Bremen			
Auftraggeber:		 Wirtschaftsförderung Bremen GmbH <i>WFB städtische Projektentwicklung</i>			
Projekt:		Hochwasserschutz Rest Überseestadt			
	Datum	Institution / Name	Inhalt: Holz- u. Fabrikenhafen - Südseite Widmungsplan (Kajenstation 28.4 - 70.86)		
Entworfen	23.09.2024	SUKW			
Bearbeitet	07.11.2024	Osman (bremenports)			
 Bremen  Bremerhaven  GmbH & Co. KG			Maßstab: 1:500		
Referat 32 Wasserwirtschaft, Hochwasserschutz, Wasserbau			Dok.-Id.	Zeichnungs-Nr.:	Index:
			-	-	-