

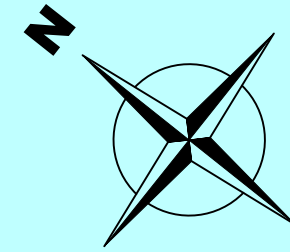


Anschluss Zeichng.-Nr. 3-10

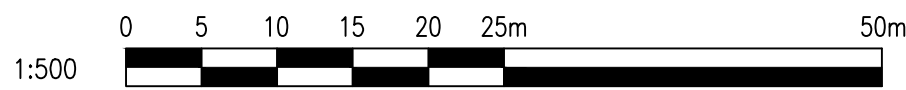

Statisch Erforderliche Rückverankerungen (für HWS-Anlage)
sind Bestandteile der gewidmeten HWS-Anlage
(Siehe hier zu entsprechende Schnitte)

Anschluss Zeichng.-Nr. 3-08

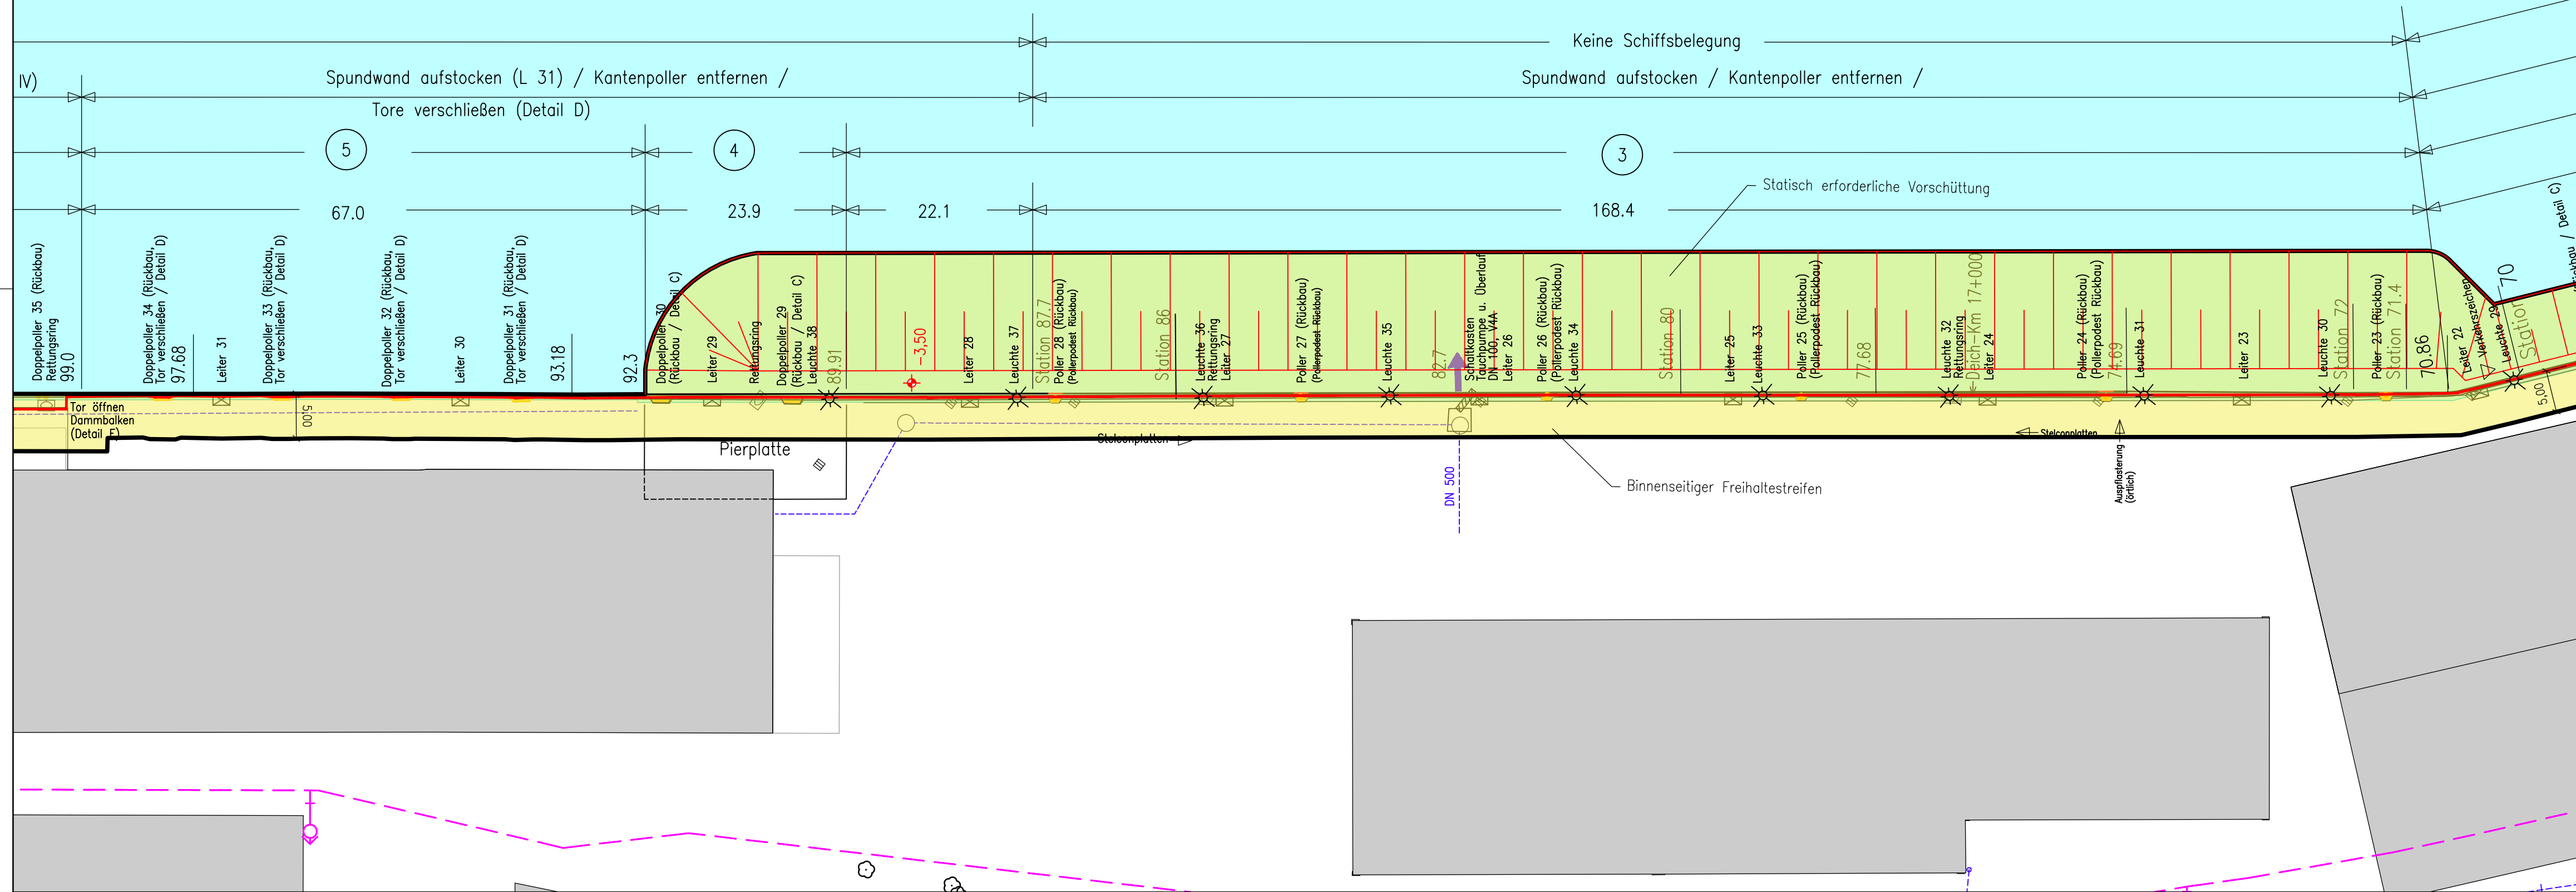

Legende :

Bestand


- bestehende Hochwasserschutzlinie (HWS-Linie)
- Hafenbecken
- Gebäude
- Regenwasser-Kanal
- Regenwasser-Auslass
- Feuerlöschleitung
- Hydrant
- Baum
- Leuchte

Planung

- Ertüchtigung HWS / HWS-Linie
- Rückbau
- Vorschüttung
- Gewidmete HWS-Anlage

Hinweis:

- Details C und D siehe Plan Nummer 2.7.3

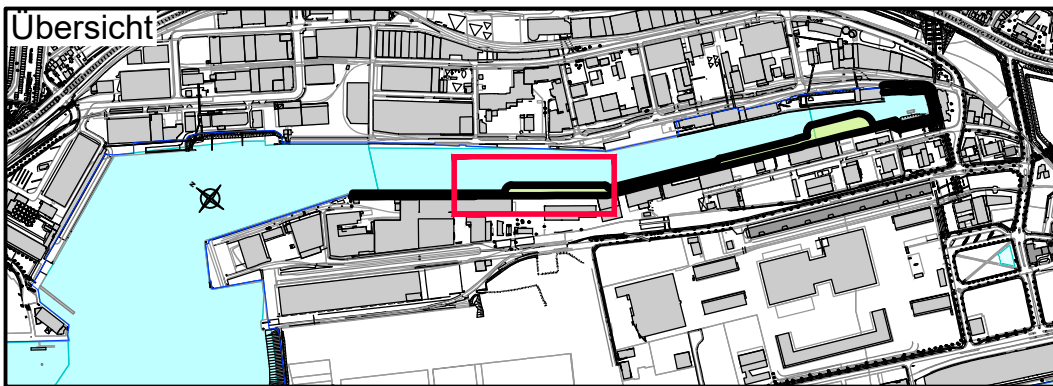

f					
e					
d					
c					
b					
a					
Index	Beschreibung Änderung	Datum	Name Gezeichnet	Datum	Name Geprüft

Genehmigungsplanung				
Bauherr:		Senatorin für Wissenschaft und Häfen Bremen (SWH)  Freie Hansestadt Bremen		
Auftraggeber:		 Wirtschaftsförderung Bremen GmbH WFB schenkt Personalität 		
Projekt:		Hochwasserschutz Rest Überseestadt		
Entworfen		Datum	Institution / Name	Inhalt: Holz- u. Fabrikenhafen - Südseite Widmungsplan (Kajenstation 70.86 - 99.0)
Bearbeitet		23.09.2024	SUKW	
		07.11.2024	Osman (bremenports)	
 Bremen  Bremerhaven  GmbH & Co. KG				Maßstab: 1:500
Referat 32 Wasserwirtschaft, Hochwasserschutz, Wasserbau				
Dok.-Id.		Zeichnungs-Nr.:		Index:
—		—		—