


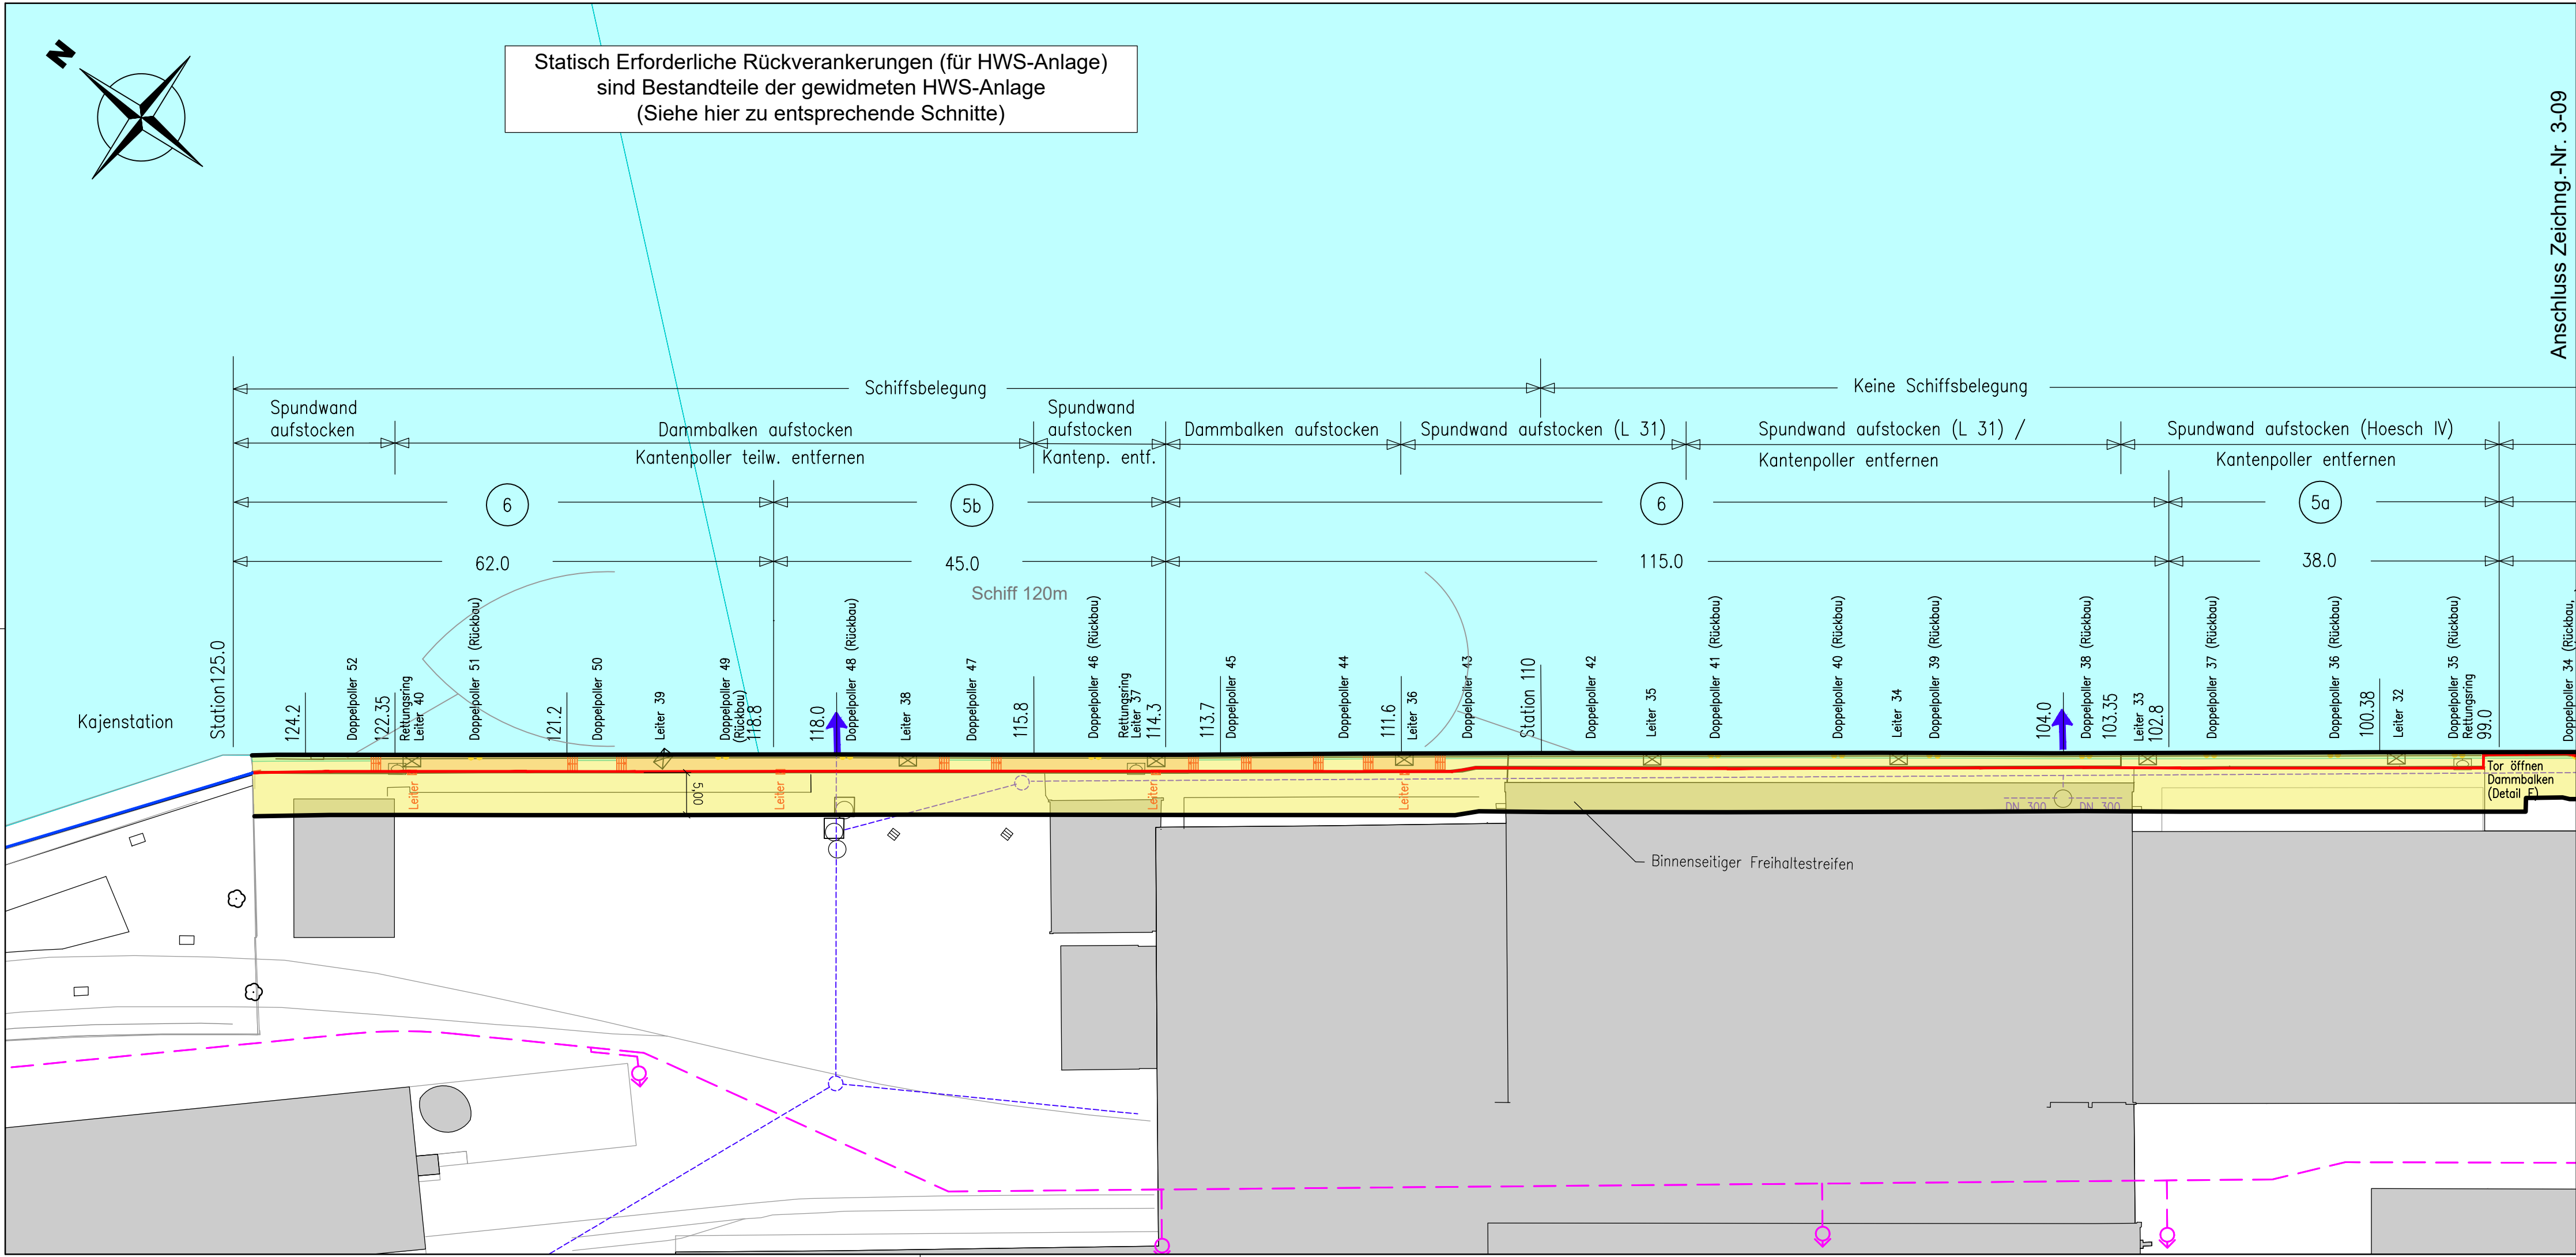

Legende :

Bestand


- bestehende Hochwasserschutzlinie (HWS-Linie)
- Hafenbecken
- Gebäude
- Regenwasser-Kanal
- Regenwasser-Auslass
- Feuerlöschleitung
- Hydrant
- Baum
- Leuchte

Planung

- Ertüchtigung HWS / HWS-Linie
- Leinenpfad
- Rückbau
- Gewidmete HWS-Anlage

Hinweis:

- Detail E siehe Plan Nummer 2.7.3

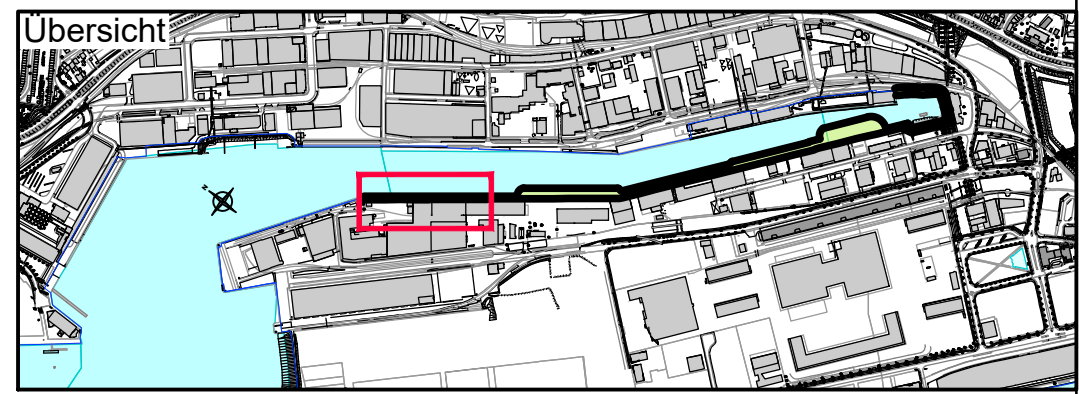

f					
e					
d					
c					
b					
a					
Index	Beschreibung	Datum	Name	Datum	Name
	Änderung		Gezeichnet		Geprüft

Genehmigungsplanung					
Bauherr:		Senatorin für Wissenschaft und Häfen Bremen (SWH) Freie Hansestadt Bremen			
Auftraggeber:		WFB Wirtschaftsförderung Bremen GmbH Wir schaffen Perspektiven			
Projekt:		Hochwasserschutz Rest Überseestadt			
Entworfen	Datum	Institution / Name	Inhalt: Holz- u. Fabrikenhafen - Südseite Widmungsplan (Kajenstation 99.0 - 125.0)		
Bearbeitet	07.11.2024	Osmann (bremenports)			
bremenports			Maßstab: 1:500		
Bremen Bremerhaven GmbH & Co. KG			Dok.-Id.	Zeichnungs-Nr.:	Index:
Referat 32 Wasserwirtschaft, Hochwasserschutz, Wasserbau			-	-	-