



Erdwall

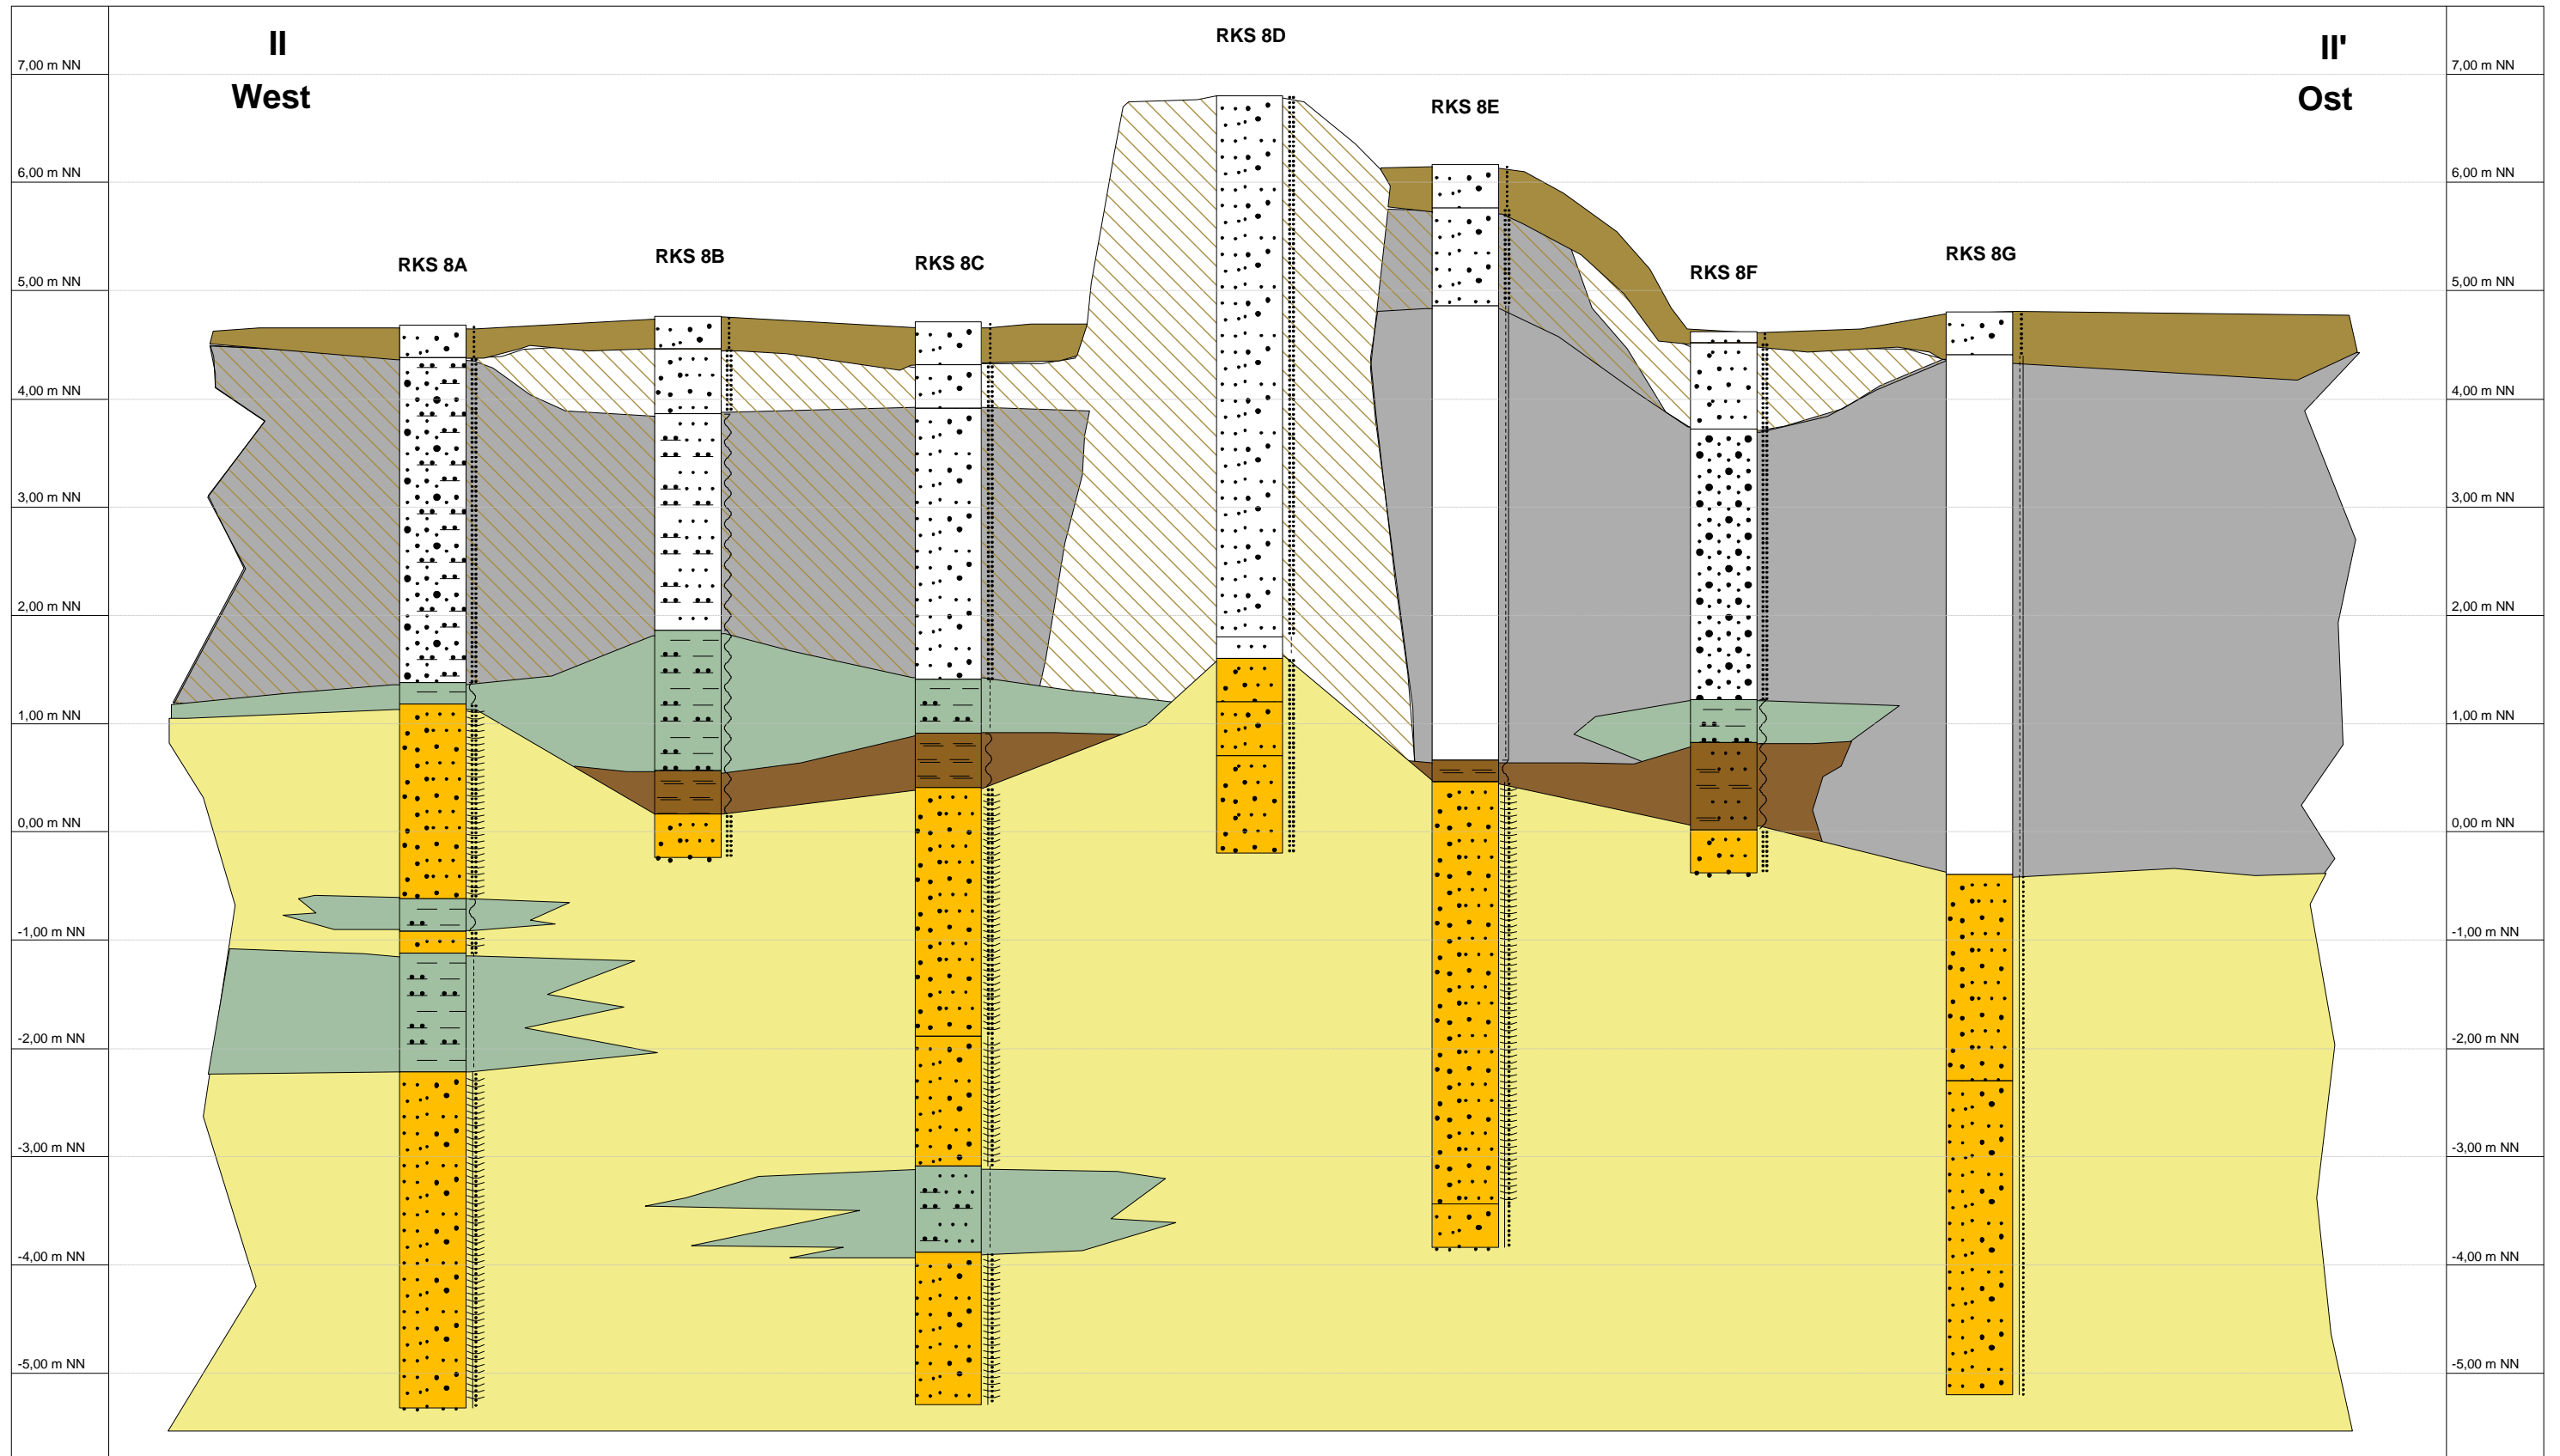

Anlage 4.3  
Profilschnitt II - II'

- |   |             |   |        |   |                  |
|---|-------------|---|--------|---|------------------|
|  | Abdeckboden |  | Aschen |  | Torf             |
|  | Füllboden   |  | Klei   |  | fluviatile Sande |

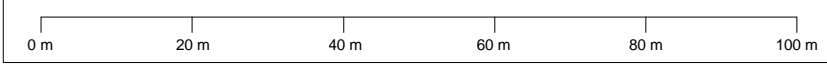

**BÜRO FÜR BODEN- UND GRUNDWASSERSCHUTZ**  
**DR. CHRISTOPH ERPENBECK**  
*Bodenschutz*    *Grundwasserschutz*  
*Bodenkunde*    *Altlasten*  
 Brokhauser Weg 39, 26160 Bad Zwischenahn  
 Tel.: 0441/38 44 910 Fax: 0441/38 44 911  
 info@bfbg-erpenbeck.de  
 www.bfbg-erpenbeck.de