


# Schnitt A-A -AB1-V2

Station 14+960,361

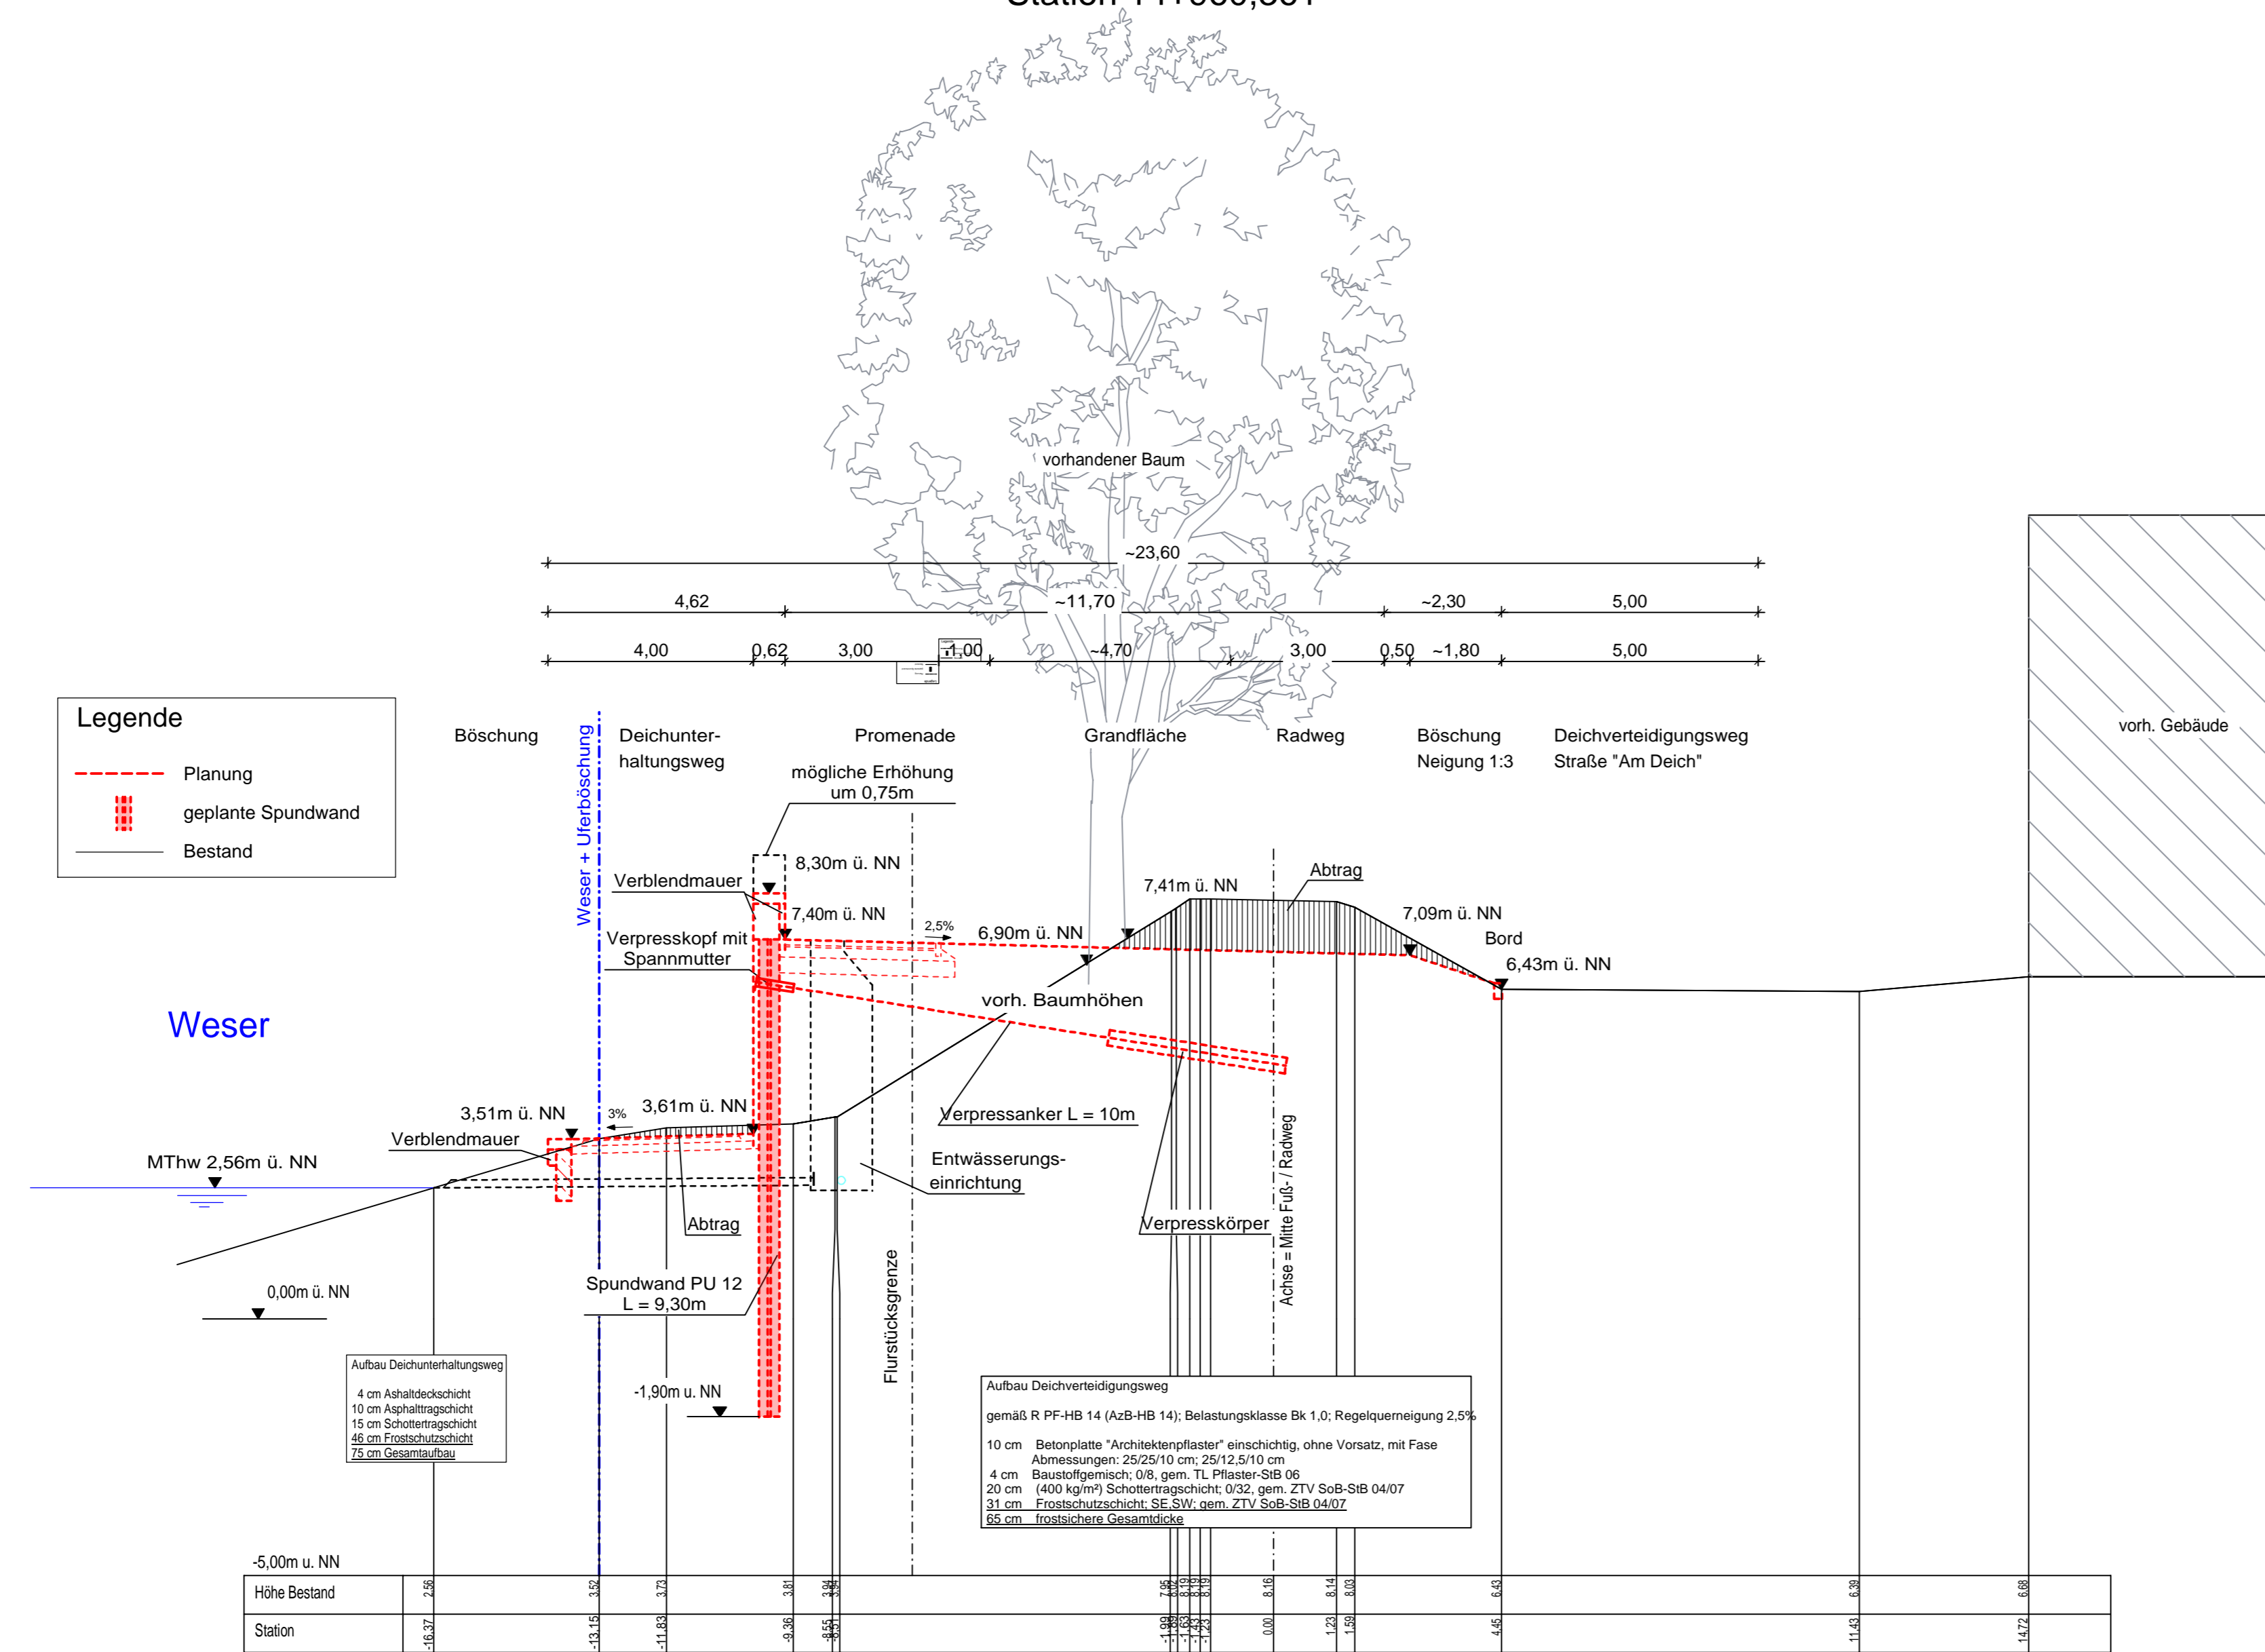

INDEX	DATUM	GEZ.	ÄNDERUNG
a	03.02.2016	Wollmer	Stationierungsanpassung

BAUVORHABEN:  
**GENERALPLAN KÜSTENSCHUTZ  
STADTSTRECKE MACHBARKEITSSTUDIE**

PLANINHALT:  
**Technischer Querschnitt Schnitt A-A-AB1-V2  
Bahn- u. Stephanibrücke bis Bürgermeister-Smidt-Brücke**

0711-14-008	LPH 2	1: 100	Nov. 2015	Wr	GM Blatt 1	a
PROJ.-NR.:	PHASE:	MASZSTAB:	DATUM:	GEZ.:	PLAN-NR.:	INDEX:



BAUHERR:  
**Bremischen Deichverband am linken Weserufer**  
Wartumer Heerstraße 125  
28197 Bremen  
Fon +49.421-33 30 60  
Fax +49.421-33 30 629

PLANVERFASSER:  
**WES**  
Landschaftsarchitektur

**WES GmbH Landschaftsarchitektur**  
Jarresstraße 80  
22303 Hamburg  
Fon +49.40.27841-0  
Fax +49.40.2706668  
hamburg@wes-la.de

Zur Wimmiedale 24  
28876 Oyten  
Fon +49.4207.39335  
Fax +49.4207.58921  
oyten@wes-la.de

Peichenberger Straße 124  
10999 Berlin  
Fon +49.30.5858444-0  
Fax +49.30.6138953  
berlin@wes-la.de

**Grontmij GmbH**  
Postfach 34 70 17  
28339 Bremen  
Friedrich-Mißler-Straße 42  
28211 Bremen  
Telefon +49 421 2032-6  
Telefax +49 421 2032-747

FACHPLANER:

PLANVERFASSER: <b>Grontmij</b>	FREIGABE PLANVERFASSER:	FREIGABE BAUHERR:
-----------------------------------	-------------------------	-------------------