


Schnitt A-A - AB1 - V4

Station 14+960,361

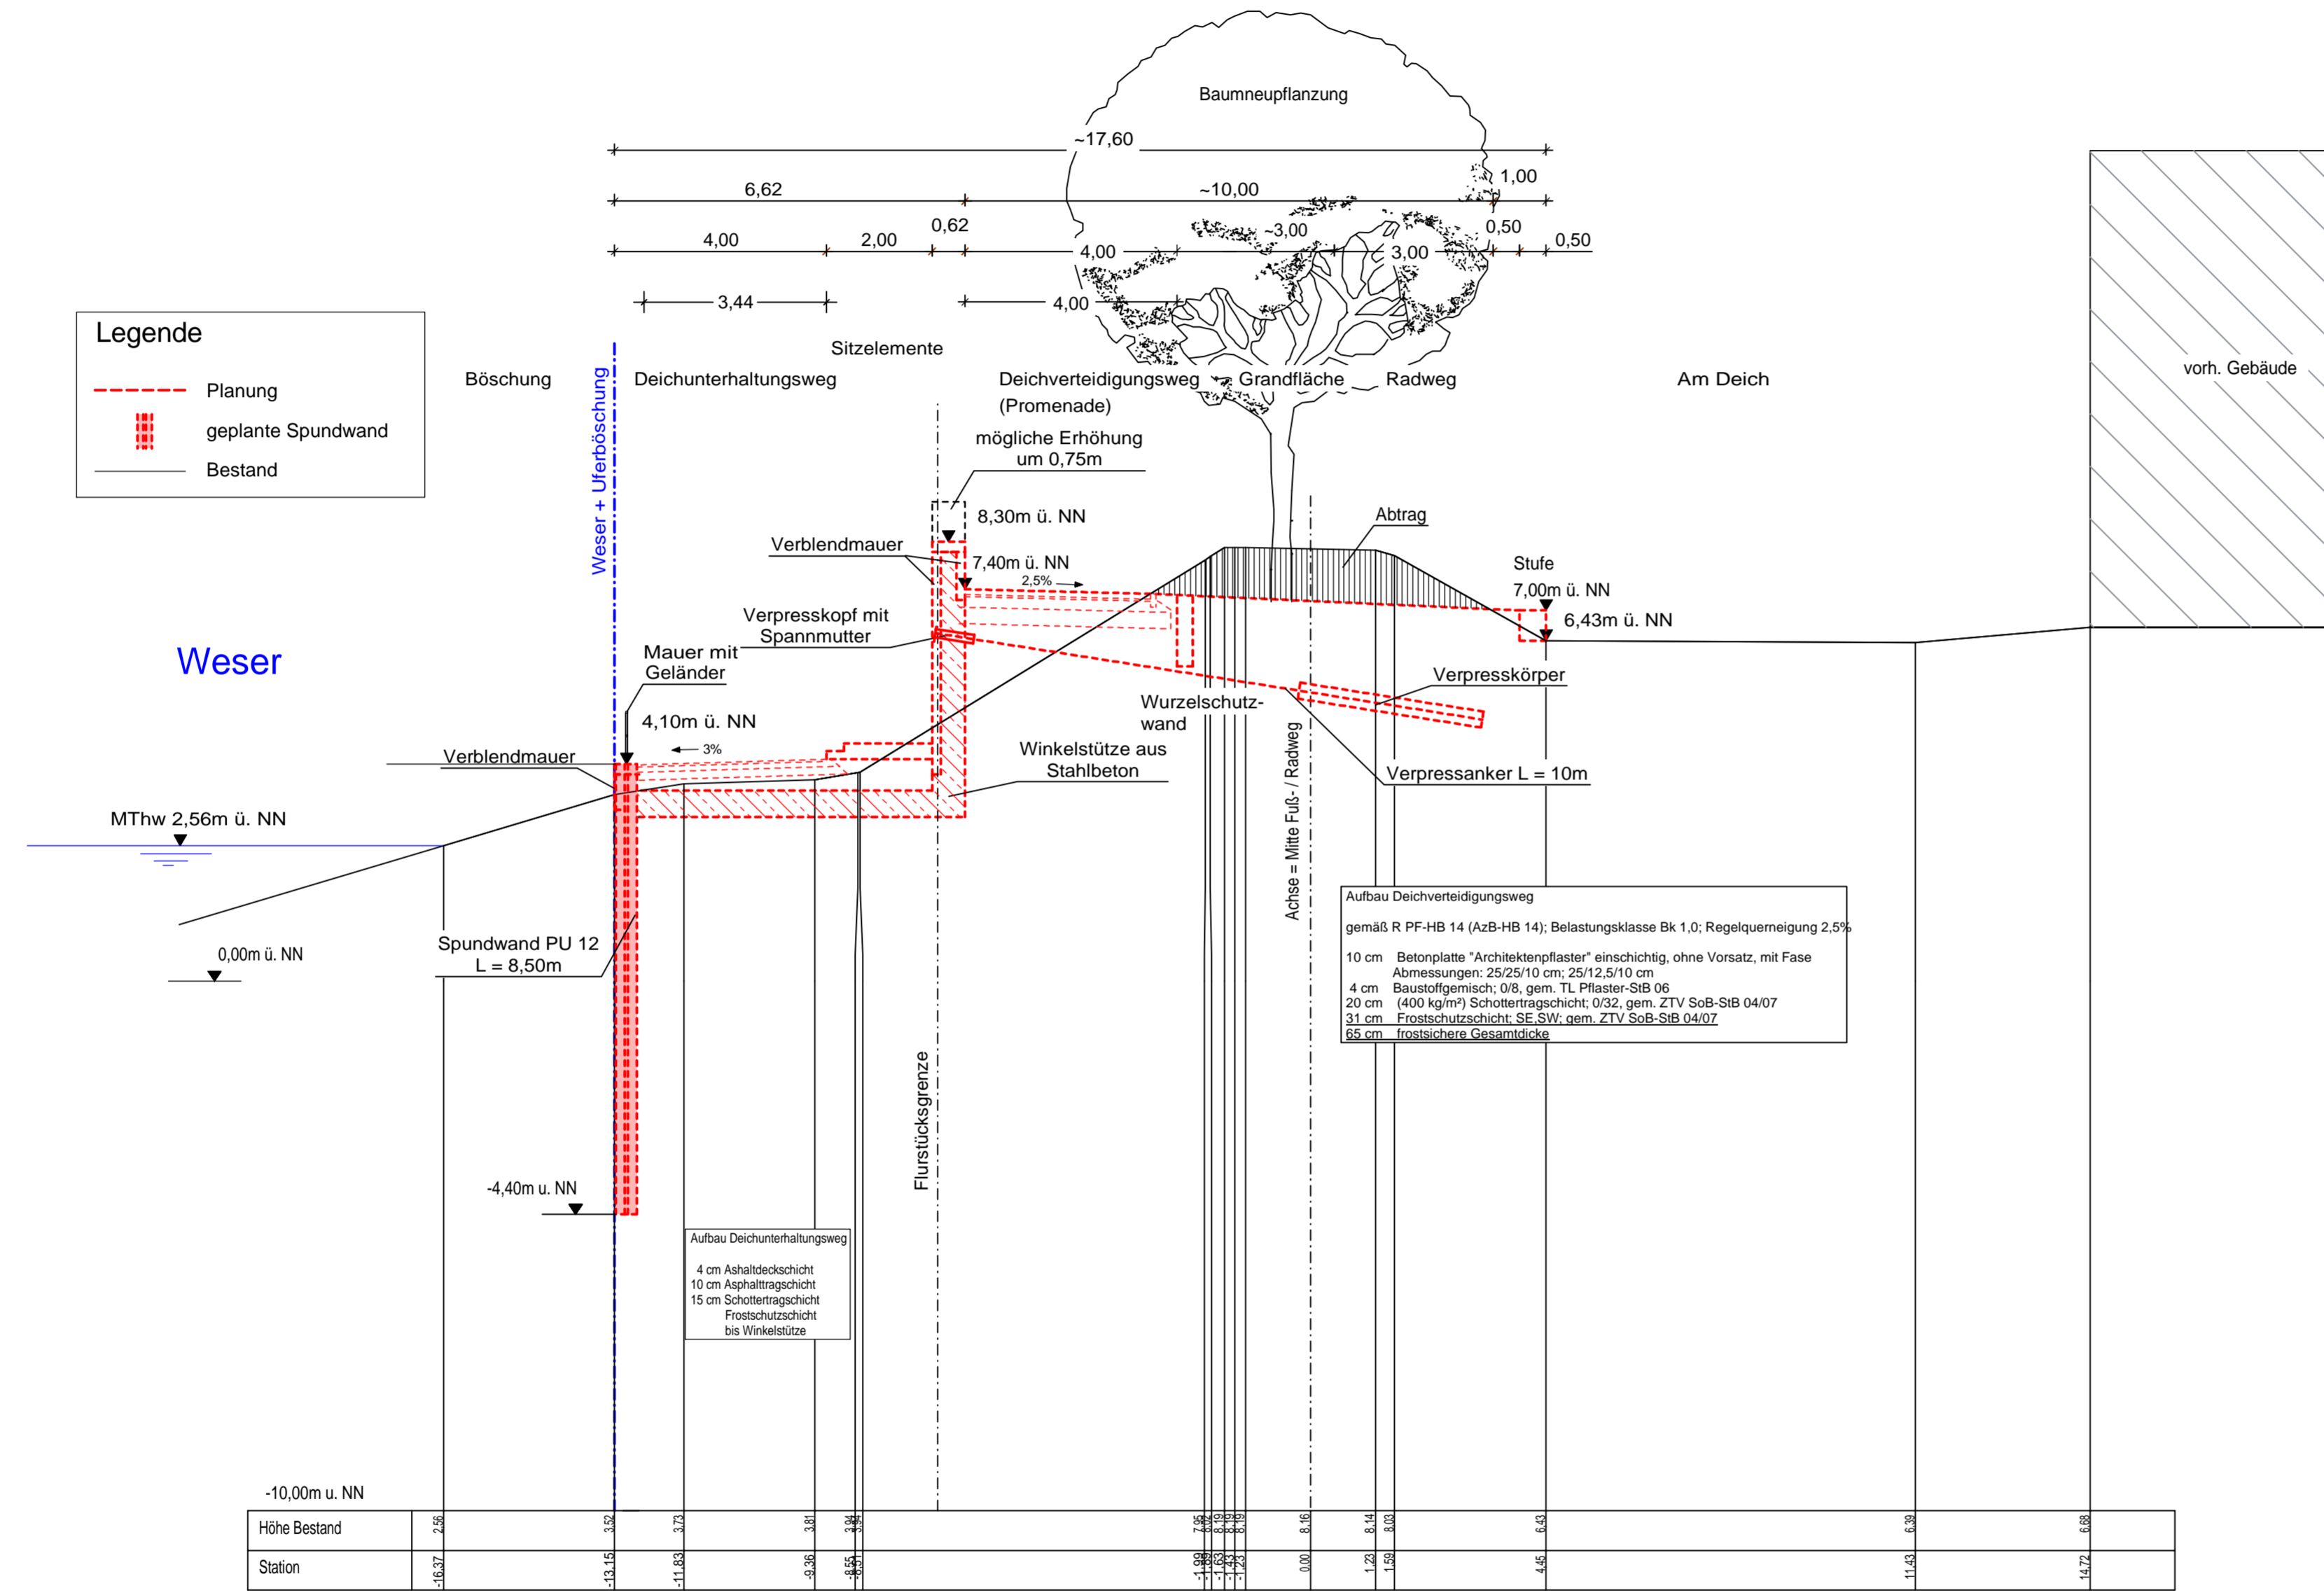

INDEX	DATUM	GEZ.	ÄNDERUNG
a	03.02.2016	Wollmer	Stationierungsanpassung

BAUVORHABEN:
**GENERALPLAN KÜSTENSCHUTZ
STADTSTRECKE MACHBARKEITSSTUDIE**

PLANINHALT:
**Technischer Querschnitt Schnitt A-A-AB1-V4
Bahn- u. Stephanibrücke bis Bürgermeister-Smidt-Brücke**

0711-14-008	LPH 2	1: 100	Nov. 2015	Wr	GM Blatt 1	a
PROJ.-NR.:	PHASE:	MASZSTAB:	DATUM:	GEZ.:	PLAN-NR.:	INDEX:



BAUHERR:
Bremischen Deichverband am linken Weserufer
Wartumer Heerstraße 125
28197 Bremen
Fon +49 421 33 30 60
Fax +49 421 33 30 629

PLANVERFASSER:
WES
Landschaftsarchitektur
Jarenstraße 80
22303 Hamburg
Fon +49 40 27841-0
Fax +49 40 2706668
hamburg@wes-lo.de

Zur Mümmedie 24
28876 Otterndorf
Fon +49 4207 3935
Fax +49 4207 3821
oeylen@wes-lo.de

Peichenberger Straße 124
10999 Berlin
Fon +49 30 3838444-0
Fax +49 30 6158953
berlin@wes-lo.de

Grontmij GmbH
Postfach 34 70 17
28339 Bremen
Friedrich-Mißler-Straße 42
28211 Bremen
Telefon +49 421 2032-6
Telefax +49 421 2032-747

FACHPLANER:

PLANVERFASSER: **Grontmij** FREIGABE PLANVERFASSER: FREIGABE BAUHERR: