


Schnitt B'-B' - AB 2
Station 15+451,546

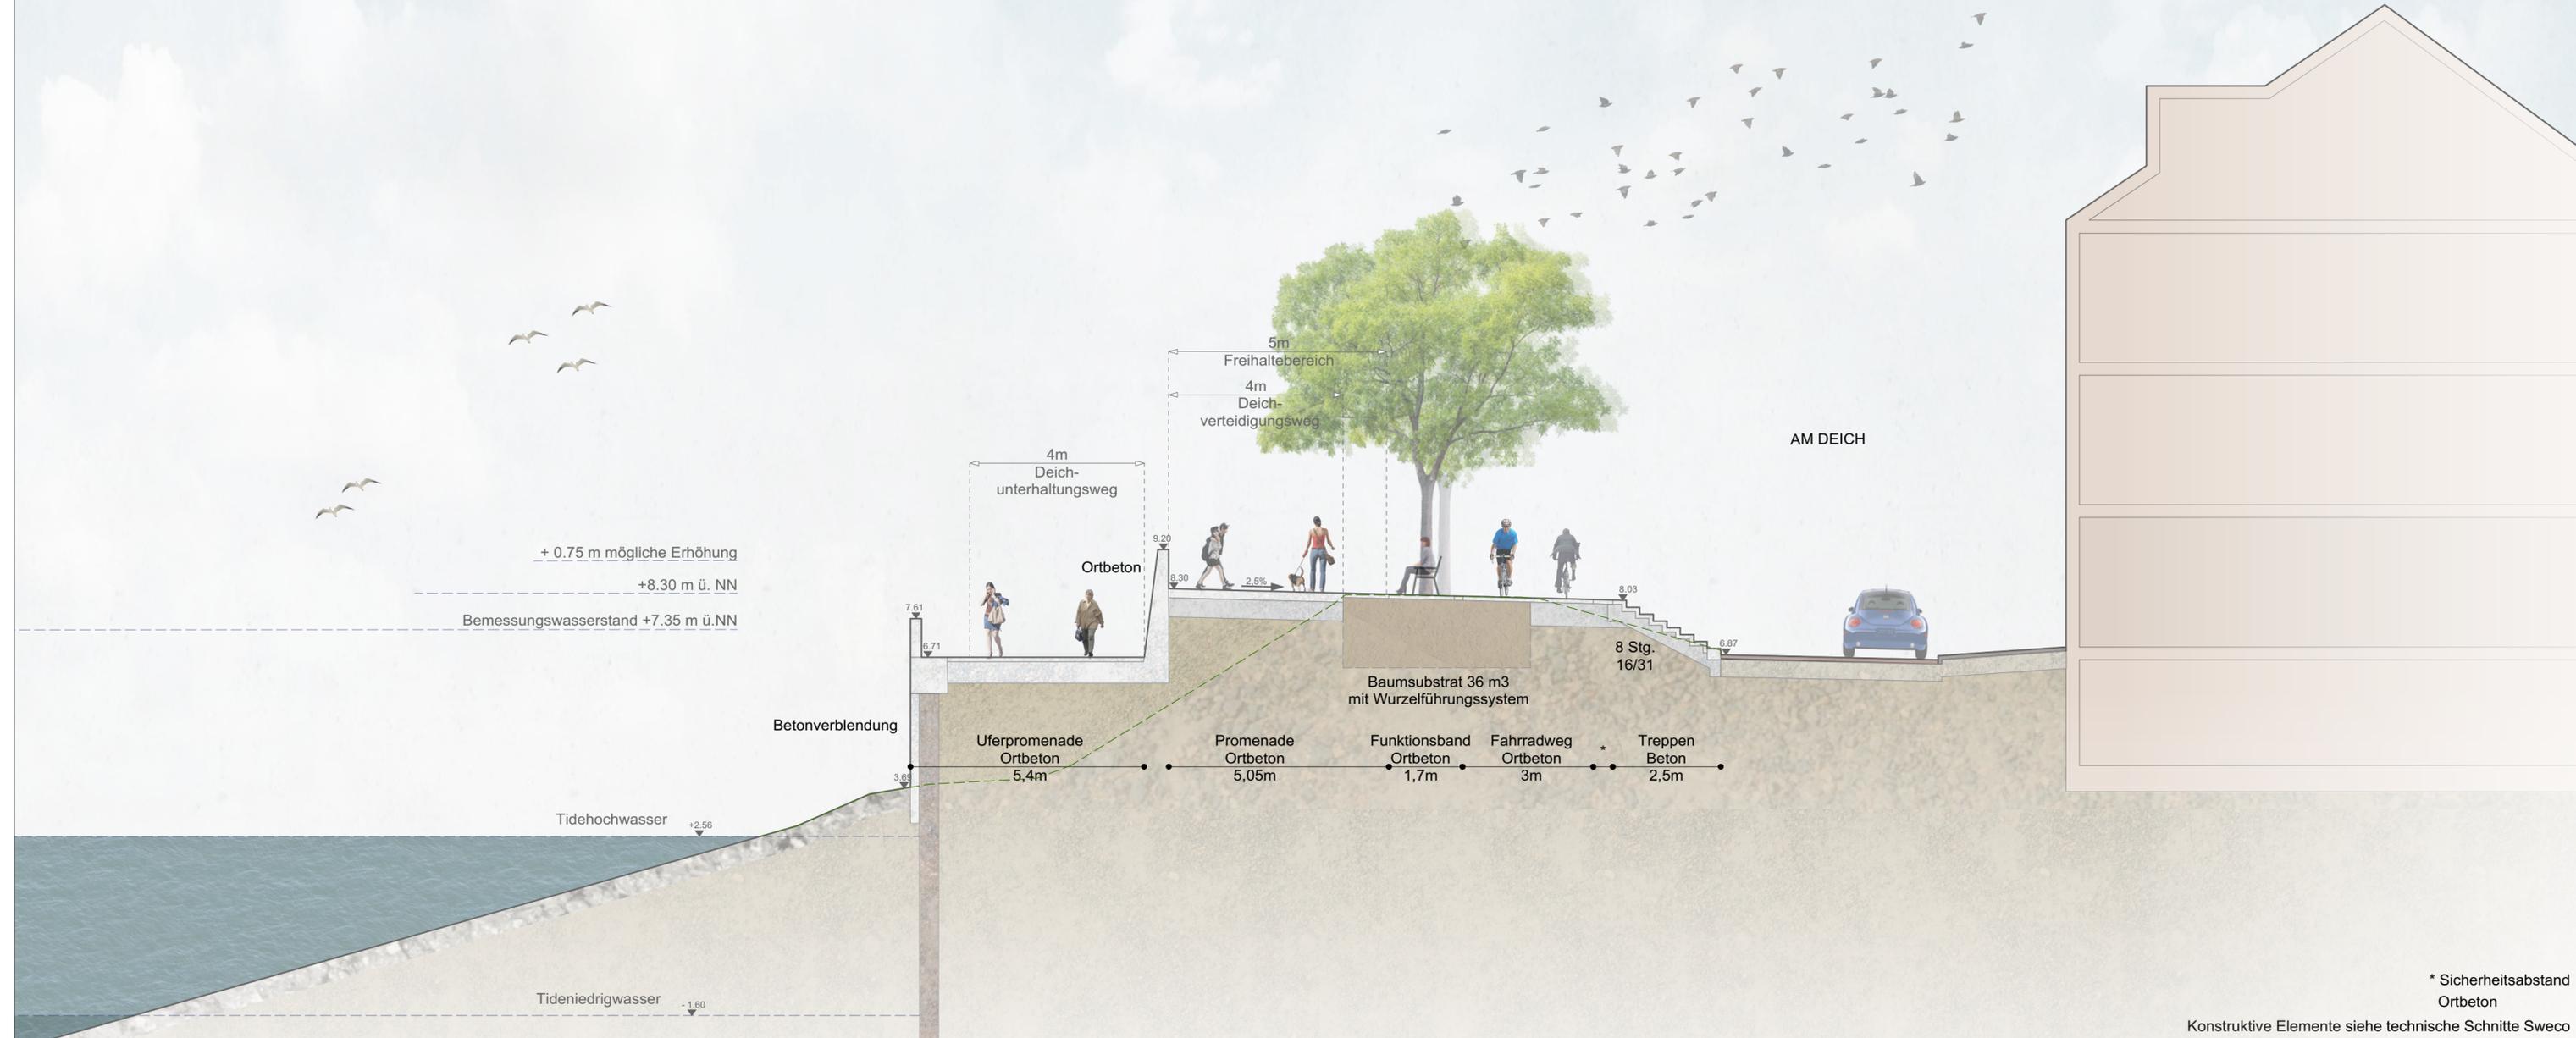

Legende					
	Höhenpunkt		Gefälle		Bestandsgelände
INDEX	DATUM	GEZ.	ÄNDERUNG		
BAUVORHABEN: GENERALPLAN KÜSTENSCHUTZ STADTSTRECKE MACHBARKEITSSTUDIE ERGÄNZUNG WETTBEWERBSVARIANTE					
PLANINHALT: QUERSCHNITT LANDSCHAFTSARCHITEKTUR SCHNITT B'-B' - AB2 - Variante Wettbewerb Bürgermeister-Smidt-Brücke bis Wilhelm-Kaisen-Brücke					
0711-14-008	LPH 2	1: 100	09.04.2020	TO	TO Blatt S13 -
PROJ.-NR.:	PHASE:	MASSSTAB:	DATUM:	GEZ.:	PLAN-NR.:
<p>BAUHERR: Bremischen Deichverband am linken Weserufer Wartumer Heerstraße 125 28197 Bremen Fon +49.421-33 30 60 Fax +49.421-33 30 629</p>					
<p>PLANVERFASSER: TOPOTEK 1 Gesellschaft von Landschaftsarchitekten mbH Sophienstraße 18 10178 Berlin Telefon +49 30 246258-0 stadtstrecke@topotek1.de</p>					
<p>OBJEKTPLANUNG: für die ARGE Grontmij GmbH/WES GmbH: Sweco GmbH Karl-Ferdinand-Braun-Str. 9 D - 28359 Bremen Telefon +49 421 2032-6 Telefax +49 421 2032-747</p>					
PLANVERFASSER: TOPOTEK 1		FREIGABE PLANVERFASSER:		FREIGABE BAUHERR:	
* Sicherheitsabstand Ortbeton Konstruktive Elemente siehe technische Schnitte Sweco					