


Schnitt C'-C' - AB 2
Station 15+780,806

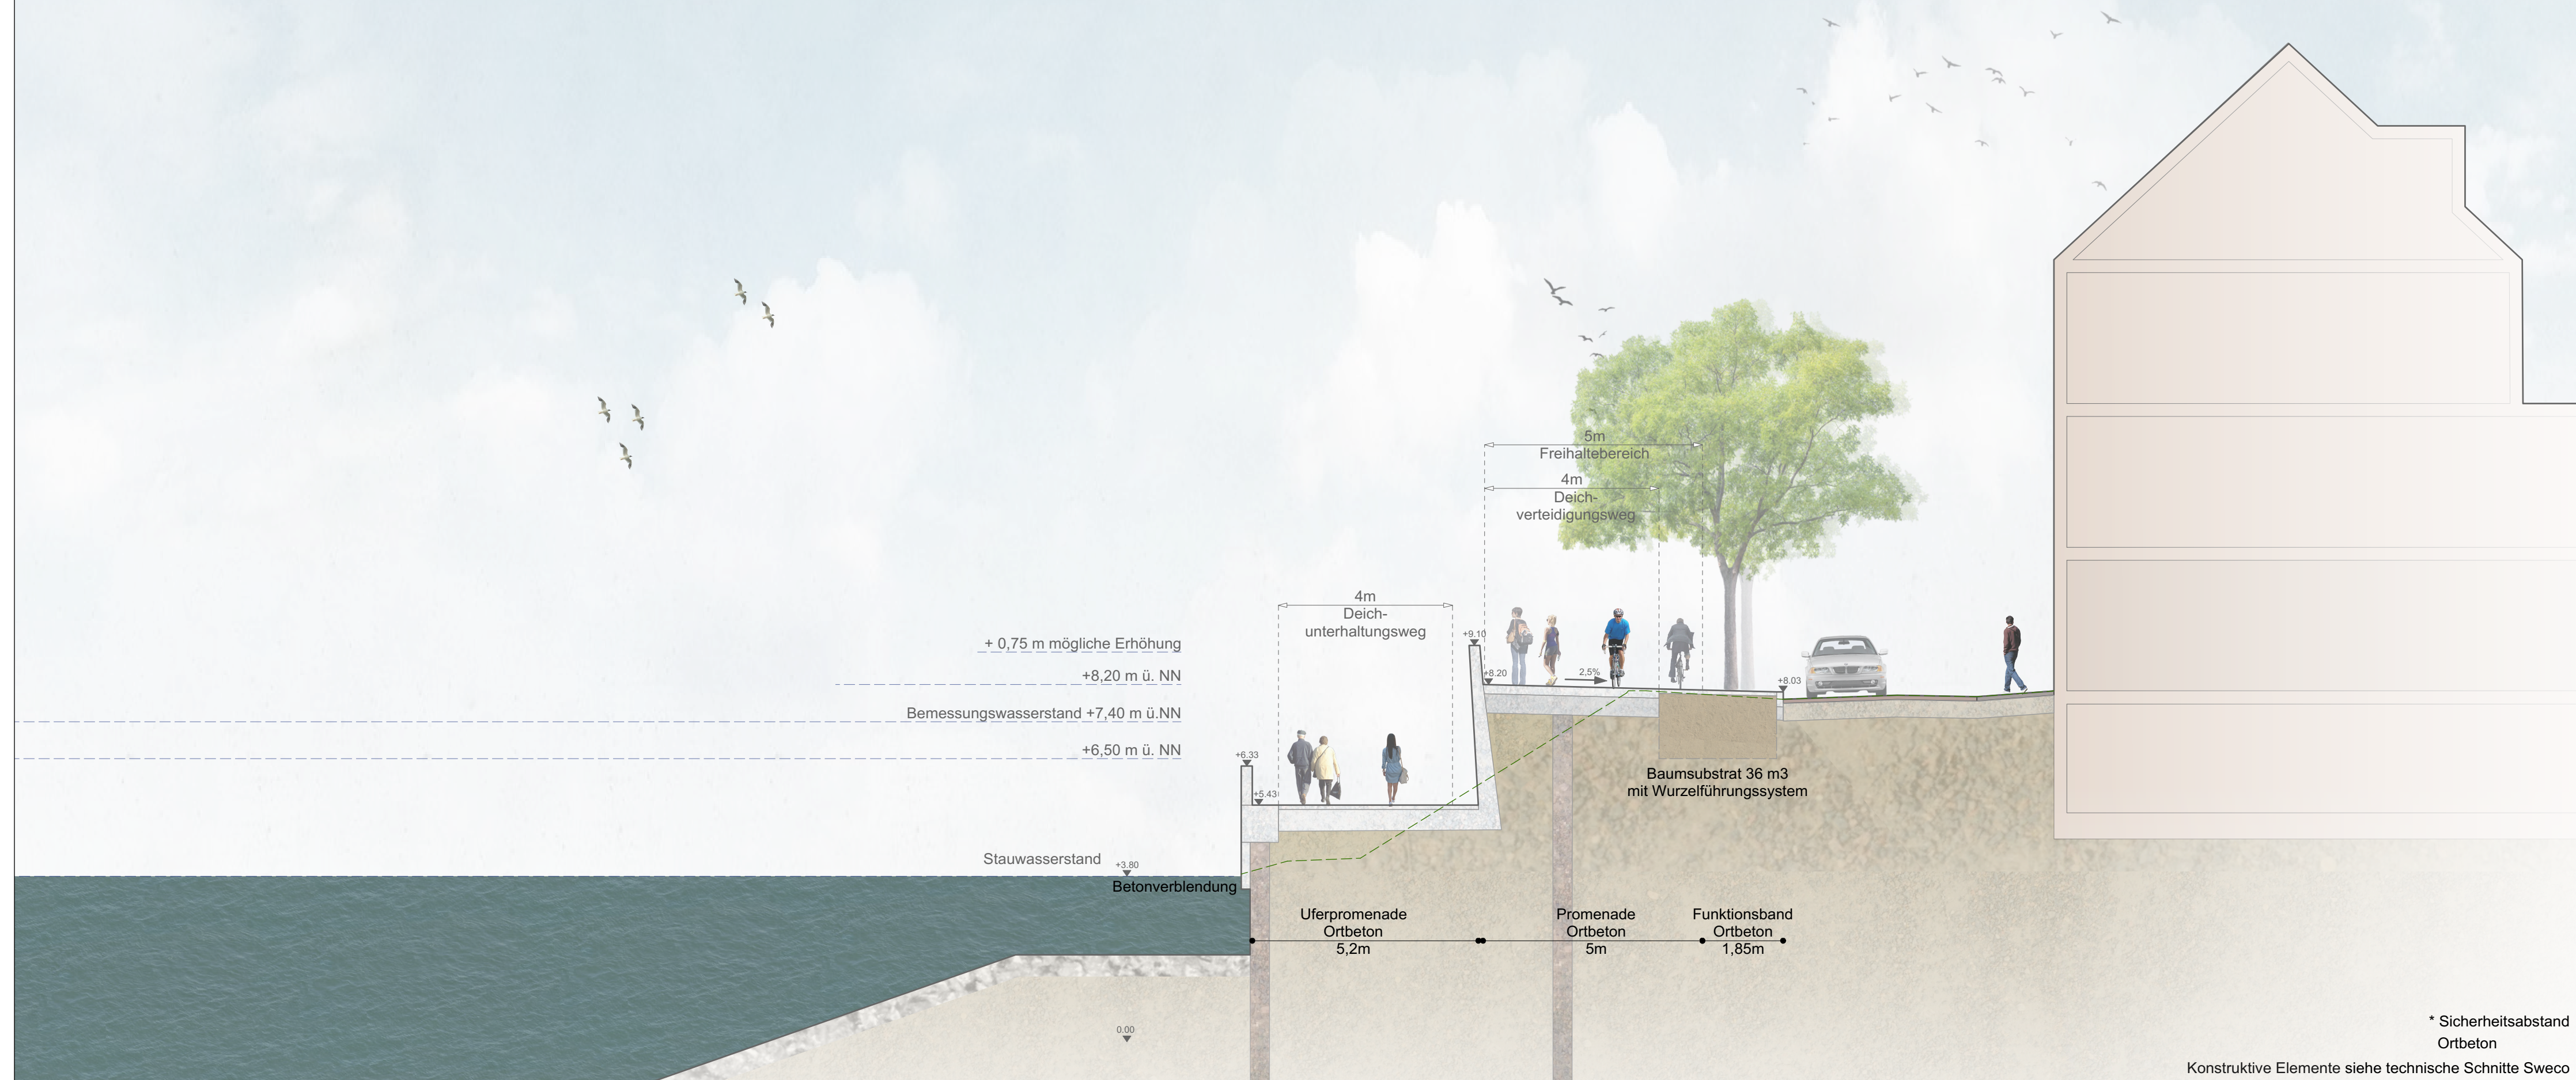

Legende

+4,30 Höhenpunkt 2,5% Gefälle - - - Bestandsgelände

INDEX	DATUM	GEZ.	ÄNDERUNG		
BAUVORHABEN: GENERALPLAN KÜSTENSCHUTZ STADTSTRECKE MACHBARKEITSSTUDIE ERGÄNZUNG WETTBEWERBSVARIANTE					
PLANINHALT: QUERSCHNITT LANDSCHAFTSARCHITEKTUR SCHNITT C'-C' - AB2 - Variante Wettbewerb Stephanibrücke bis Bürgermeister-Smidt-Brücke					
0711-14-008	LPH 2	1: 100	09.04.2020	TO	TO Blatt S17 -
PROJ.-NR.:	PHASE:	MASSSTAB:	DATUM:	GEZ.:	PLAN-NR.:
					INDEX:



BAUHERR: Bremischen Deichverband am linken Weserufer
Wartumer Heerstraße 125
28197 Bremen
Fon +49.421-33 30 60
Fax +49.421-33 30 629

PLANVERFASSER: **TOPOTEK 1**
Gesellschaft von Landschaftsarchitekten mbH
Sophienstraße 18
10178 Berlin
Telefon +49 30 246258-0
stadtstrecke@topotek1.de

OBJEKTPLANUNG: für die ARGE Grontmij GmbH/WES GmbH: Sweco GmbH
Karl-Ferdinand-Braun-Str. 9
D - 28359 Bremen
Telefon +49 421 2032-6
Telefax +49 421 2032-747

PLANVERFASSER: TOPOTEK 1
FREIGABE PLANVERFASSER:
FREIGABE BAUHERR:

* Sicherheitsabstand Ortbeton
Konstruktive Elemente siehe technische Schnitte Sweco