


Schnitt K-K - AB 3  
Station 16+242,192

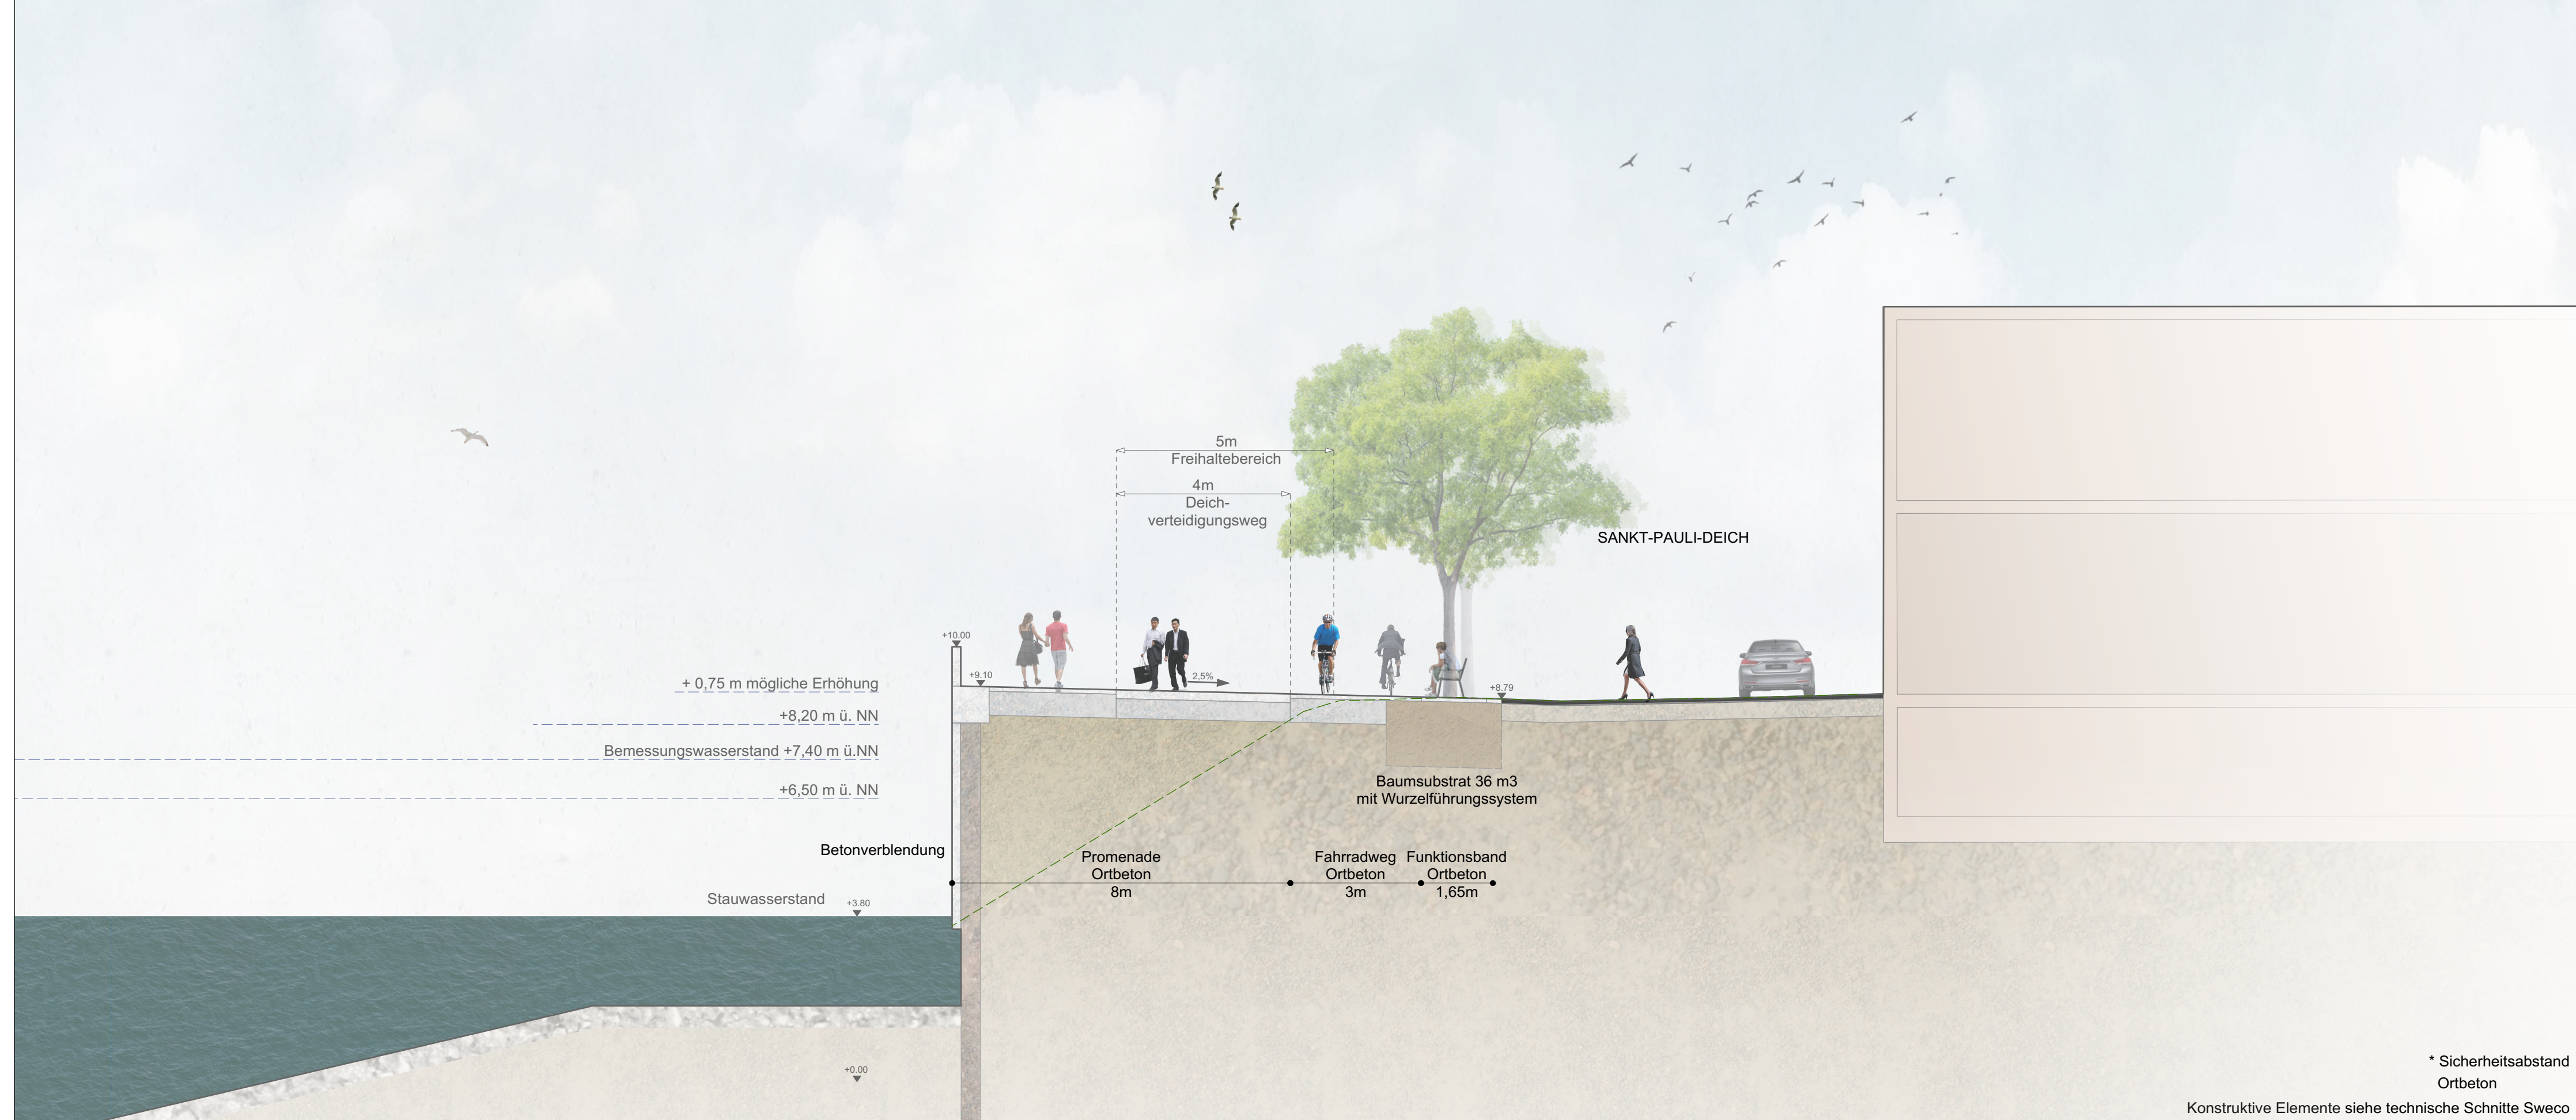

**Legende**

+4.30 Höhenpunkt

2.5% Gefälle

--- Bestandsgelände

INDEX	DATUM	GEZ.	ÄNDERUNG
-------	-------	------	----------

BAUVORHABEN: **GENERALPLAN KÜSTENSCHUTZ  
STADTSTRECKE MACHBARKEITSSTUDIE  
ERGÄNZUNG WETTBEWERBSVARIANTE**

PLANINHALT: **QUERSCHNITT LANDSCHAFTSARCHITEKTUR  
SCHNITT K-K - AB3 - Variante Wettbewerb  
Wilhelm-Kaisen-Brücke bis zur Piepe**

0711-14-008	LPH 2	1: 100	09.04.2020	TO	TO Blatt S22	-
PROJ.-NR.:	PHASE:	MASSSTAB:	DATUM:	GEZ.:	PLAN-NR.:	INDEX:



**BAUHERR:** Bremischen Deichverband am linken Weserufer  
Wartumer Heerstraße 125  
28197 Bremen  
Fon +49.421-33 30 60  
Fax +49.421-33 30 629

**PLANVERFASSER:** **TOPOTEK 1**  
Gesellschaft von Landschaftsarchitekten mbH  
Sophienstraße 18  
10178 Berlin  
Telefon +49 30 246258-0  
stadtstrecke@topotek1.de

**OBJEKTPLANUNG:** für die ARGE Grontmij GmbH/WES GmbH: Sweco GmbH  
Karl-Ferdinand-Braun-Str. 9  
D - 28359 Bremen  
Telefon +49 421 2032-6  
Telefax +49 421 2032-747

<b>PLANVERFASSER:</b> <b>TOPOTEK 1</b>	<b>FREIGABE PLANVERFASSER:</b>	<b>FREIGABE BAUHERR:</b>
---	--------------------------------	--------------------------

\* Sicherheitsabstand  
Ortbeton  
Konstruktive Elemente siehe technische Schnitte Sweco