


Schnitt 4-4 - AB 3
Station 16+317,974

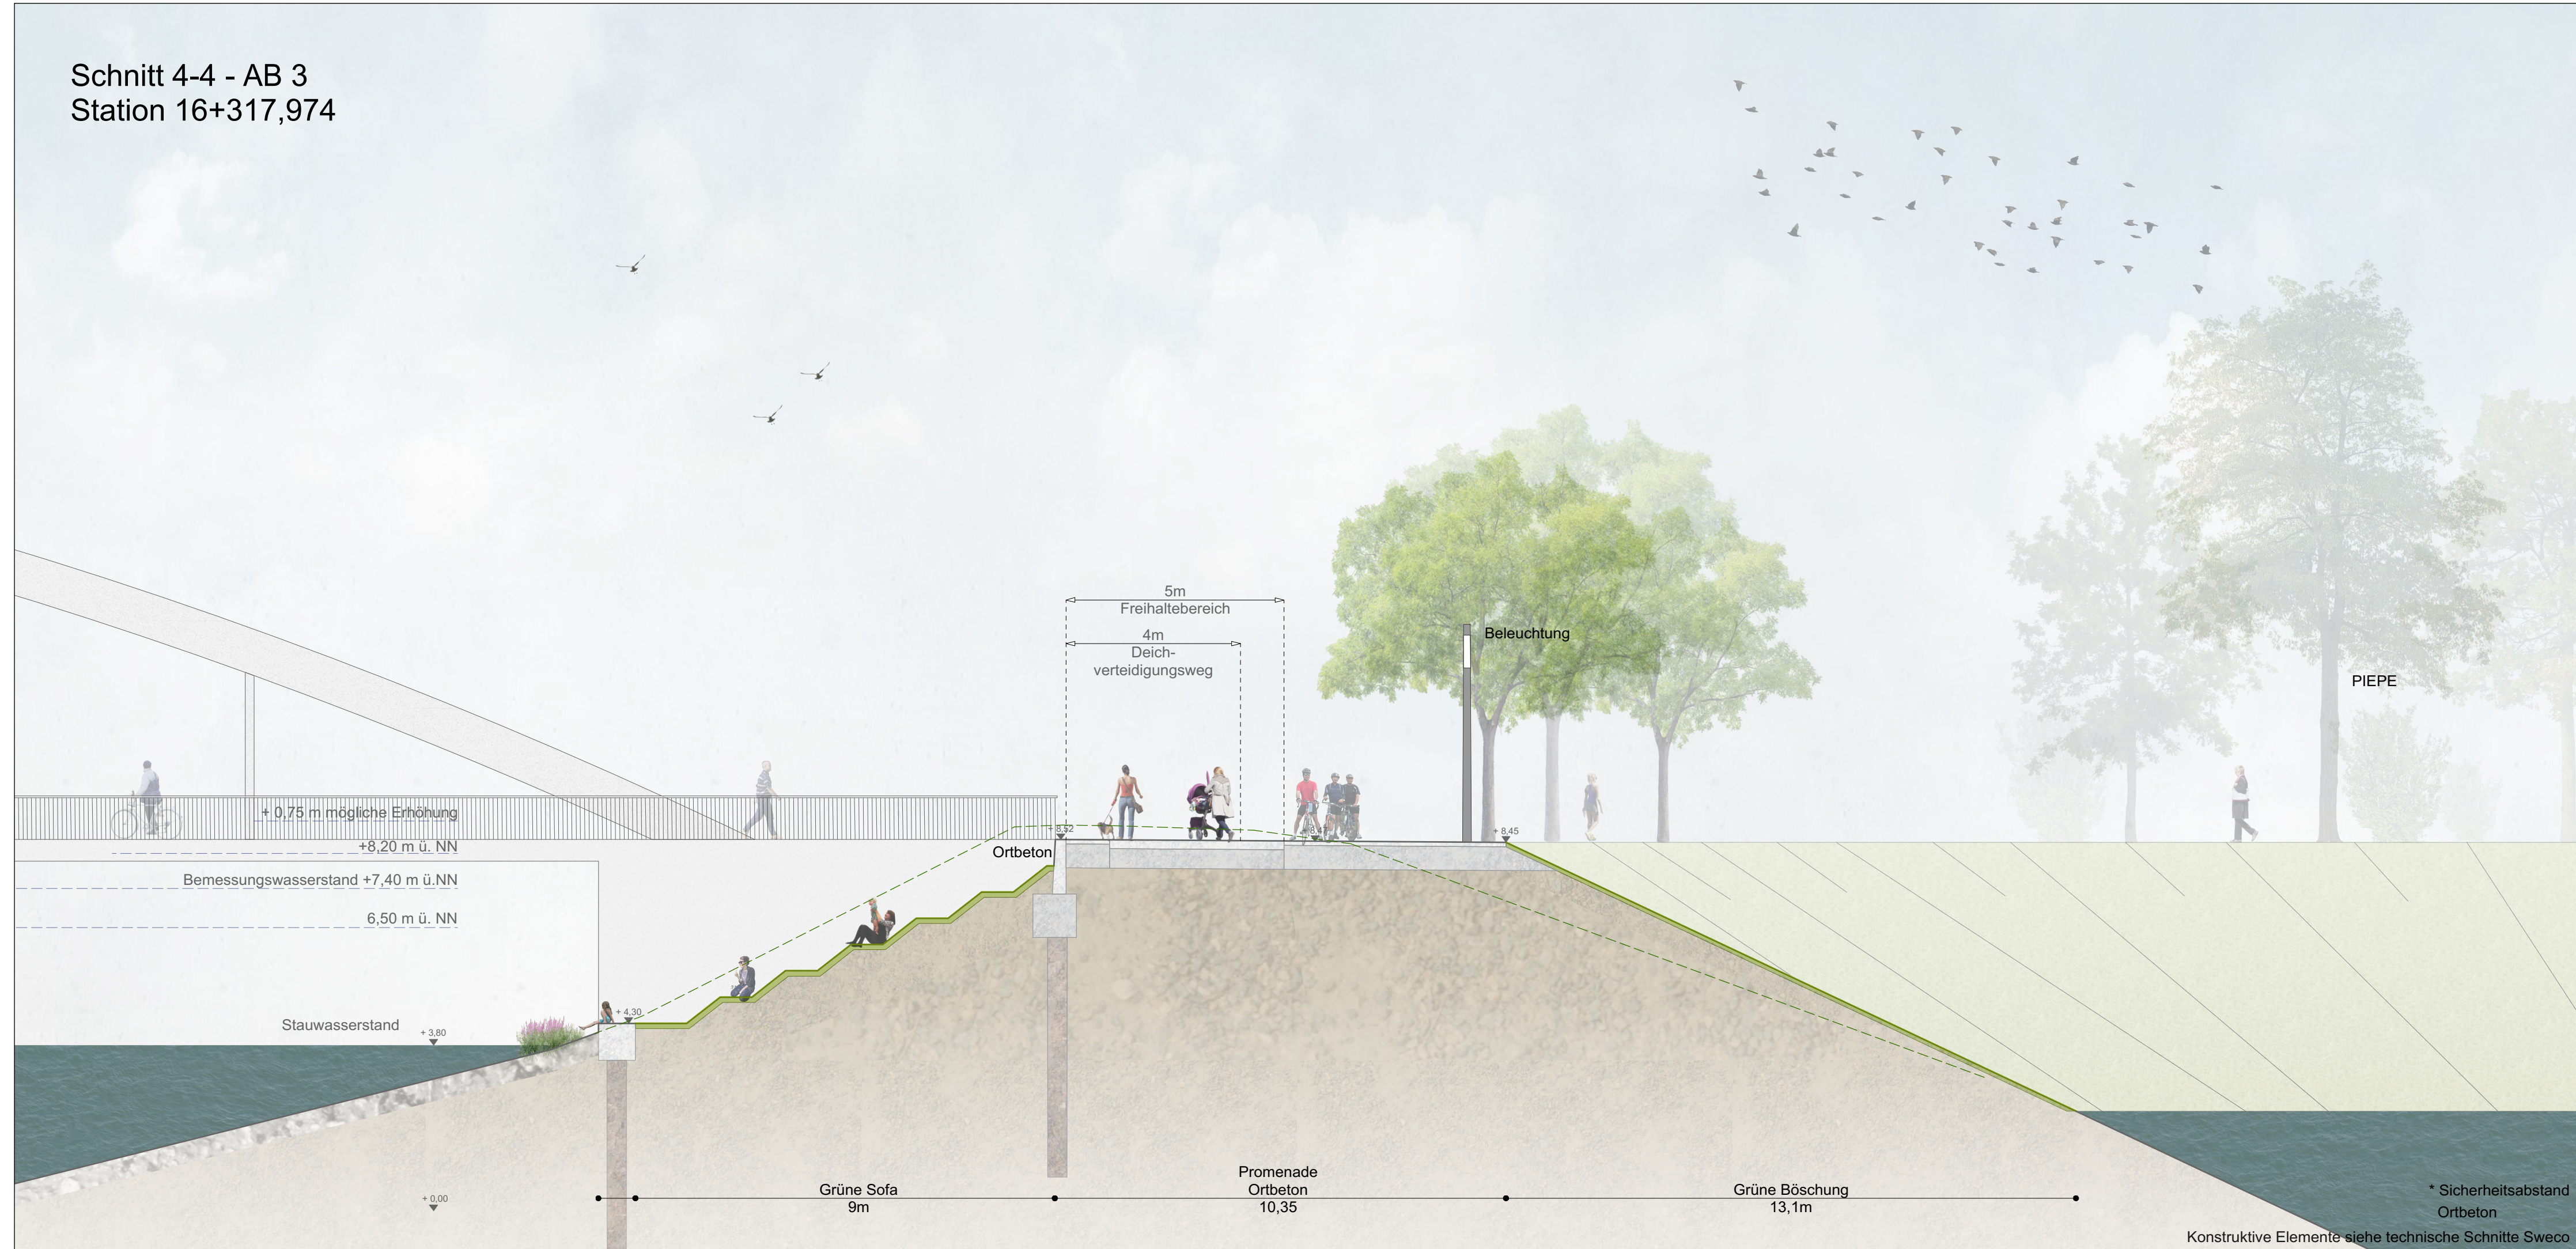

Legende

+4.30 Höhenpunkt 2.5% Gefälle - - - - - Bestandsgelände

INDEX	DATUM	GEZ.	ÄNDERUNG
-------	-------	------	----------

BAUVORHABEN: **GENERALPLAN KÜSTENSCHUTZ**
STADTSTRECKE MACHBARKEITSSTUDIE
ERGÄNZUNG WETTBEWERBSVARIANTE

PLANINHALT: **QUERSCHNITT LANDSCHAFTSARCHITEKTUR**
SCHNITT 4-4 - AB3 - Variante Wettbewerb
Wilhelm-Kaisen-Brücke bis zur Piepe

0711-14-008	LPH 2	1: 100	09.04.2020	TO	TO Blatt S24	-
-------------	-------	--------	------------	----	--------------	---

PROJ.-NR.:	PHASE:	MASSSTAB:	DATUM:	GEZ.:	PLAN-NR.:	INDEX:
------------	--------	-----------	--------	-------	-----------	--------



BAUHERR: Bremischen Deichverband am linken Weserufer
Wartumer Heerstraße 125
28197 Bremen
Fon +49.421-33 30 60
Fax +49.421-33 30 629

PLANVERFASSER: **TOPOTEK 1**
Gesellschaft von Landschaftsarchitekten mbH
Sophienstraße 18
10178 Berlin
Telefon +49 30 246258-0
stadtstrecke@topotek1.de

OBJEKTPLANUNG: für die ARGE Grontmij GmbH/WES GmbH: Sweco GmbH
Karl-Ferdinand-Braun-Str. 9
D - 28359 Bremen
Telefon +49 421 2032-6
Telefax +49 421 2032-747

PLANVERFASSER: TOPOTEK 1	FREIGABE PLANVERFASSER:	FREIGABE BAUHERR:
---	--------------------------------	--------------------------