


Schnitt C-C - AB 1
Station 14+936,969

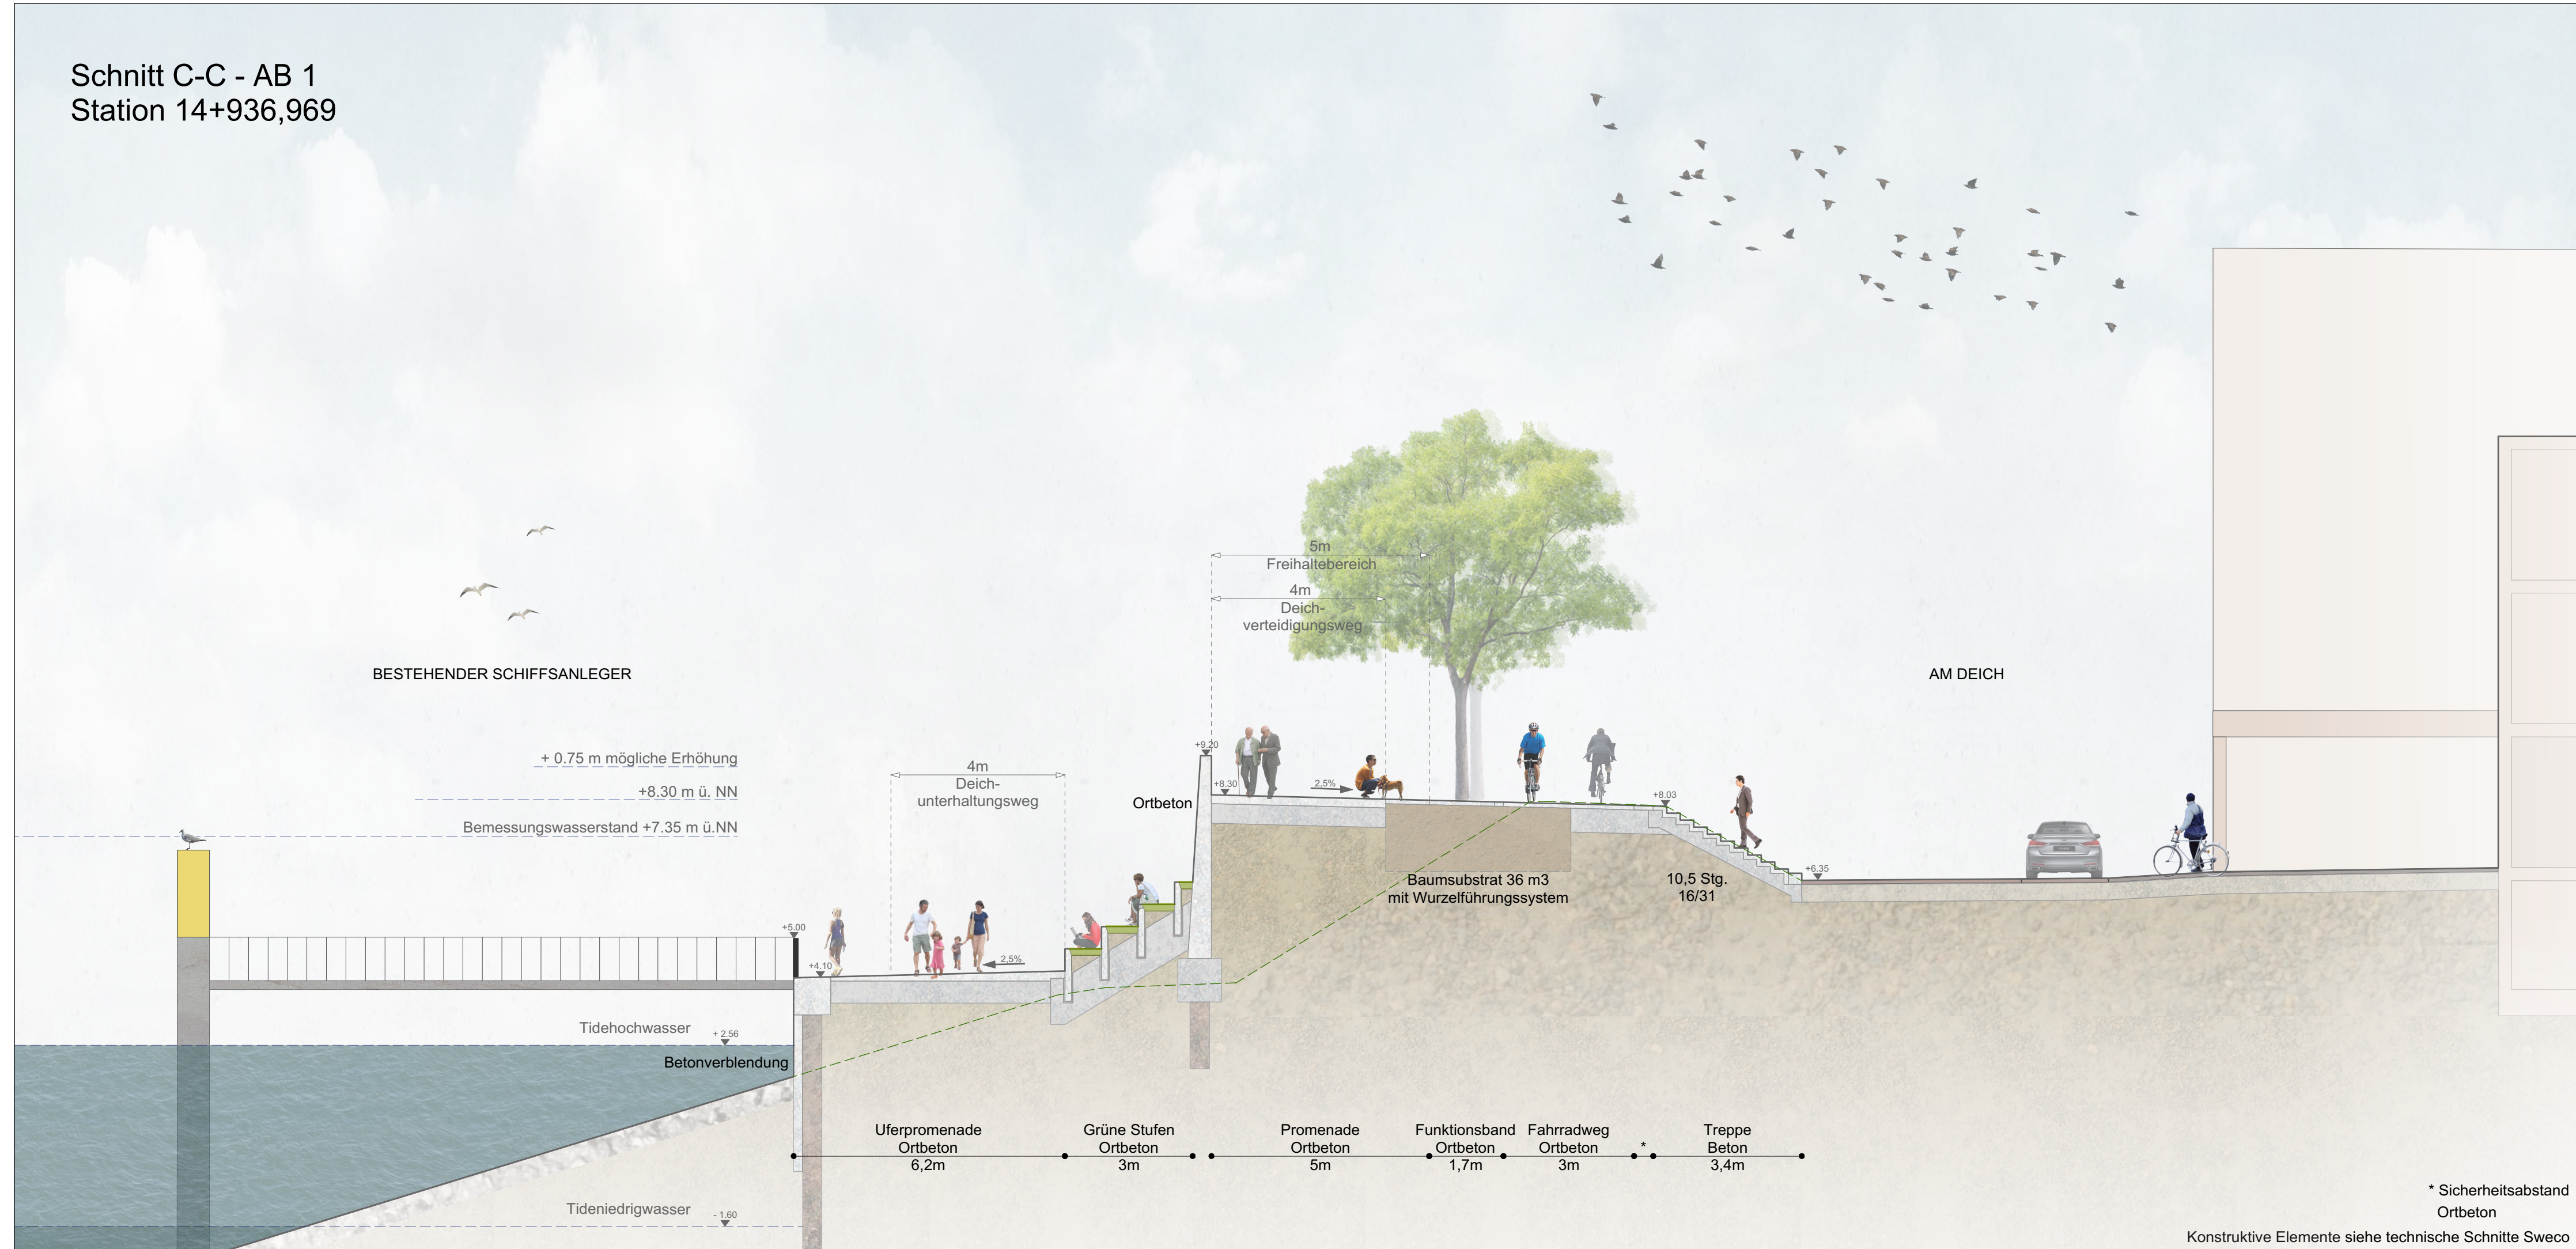

Legende
 Höhenpunkt
 Gefälle
 Bestandsgelände

INDEX	DATUM	GEZ.	ÄNDERUNG		
BAUVORHABEN: GENERALPLAN KÜSTENSCHUTZ STADTSTRECKE MACHBARKEITSSTUDIE ERGÄNZUNG WETTBEWERBSVARIANTE					
PLANINHALT: QUERSCHNITT LANDSCHAFTSARCHITEKTUR SCHNITT C-C - AB1 - Variante Wettbewerb Stephanibrücke bis Bürgermeister-Smidt-Brücke					
0711-14-008	LPH 2	1: 100	09.04.2020	TO	TO Blatt S5
PROJ.-NR.:	PHASE:	MASSSTAB:	DATUM:	GEZ.:	PLAN-NR.:
					
BAUHERR: Bremischen Deichverband am linken Weserufer Wartumer Heerstraße 125 28197 Bremen Fon +49.421-33 30 60 Fax +49.421-33 30 629					
PLANVERFASSER: TOPOTEK 1 Gesellschaft von Landschaftsarchitekten mbH Sophienstraße 18 10178 Berlin Telefon +49 30 246258-0 stadstrecke@topotek1.de					
OBJEKTPLANUNG: für die ARGE Grontmij GmbH/WES GmbH: Sweco GmbH Karl-Ferdinand-Braun-Str. 9 D - 28359 Bremen Telefon +49 421 2032-6 Telefax +49 421 2032-747					
PLANVERFASSER: TOPOTEK 1		FREIGABE PLANVERFASSER:		FREIGABE BAUHERR:	

* Sicherheitsabstand Ortbeton
Konstruktive Elemente siehe technische Schnitte Sweco