


Schnitt 2-2 - AB 1
Station 15+046,399

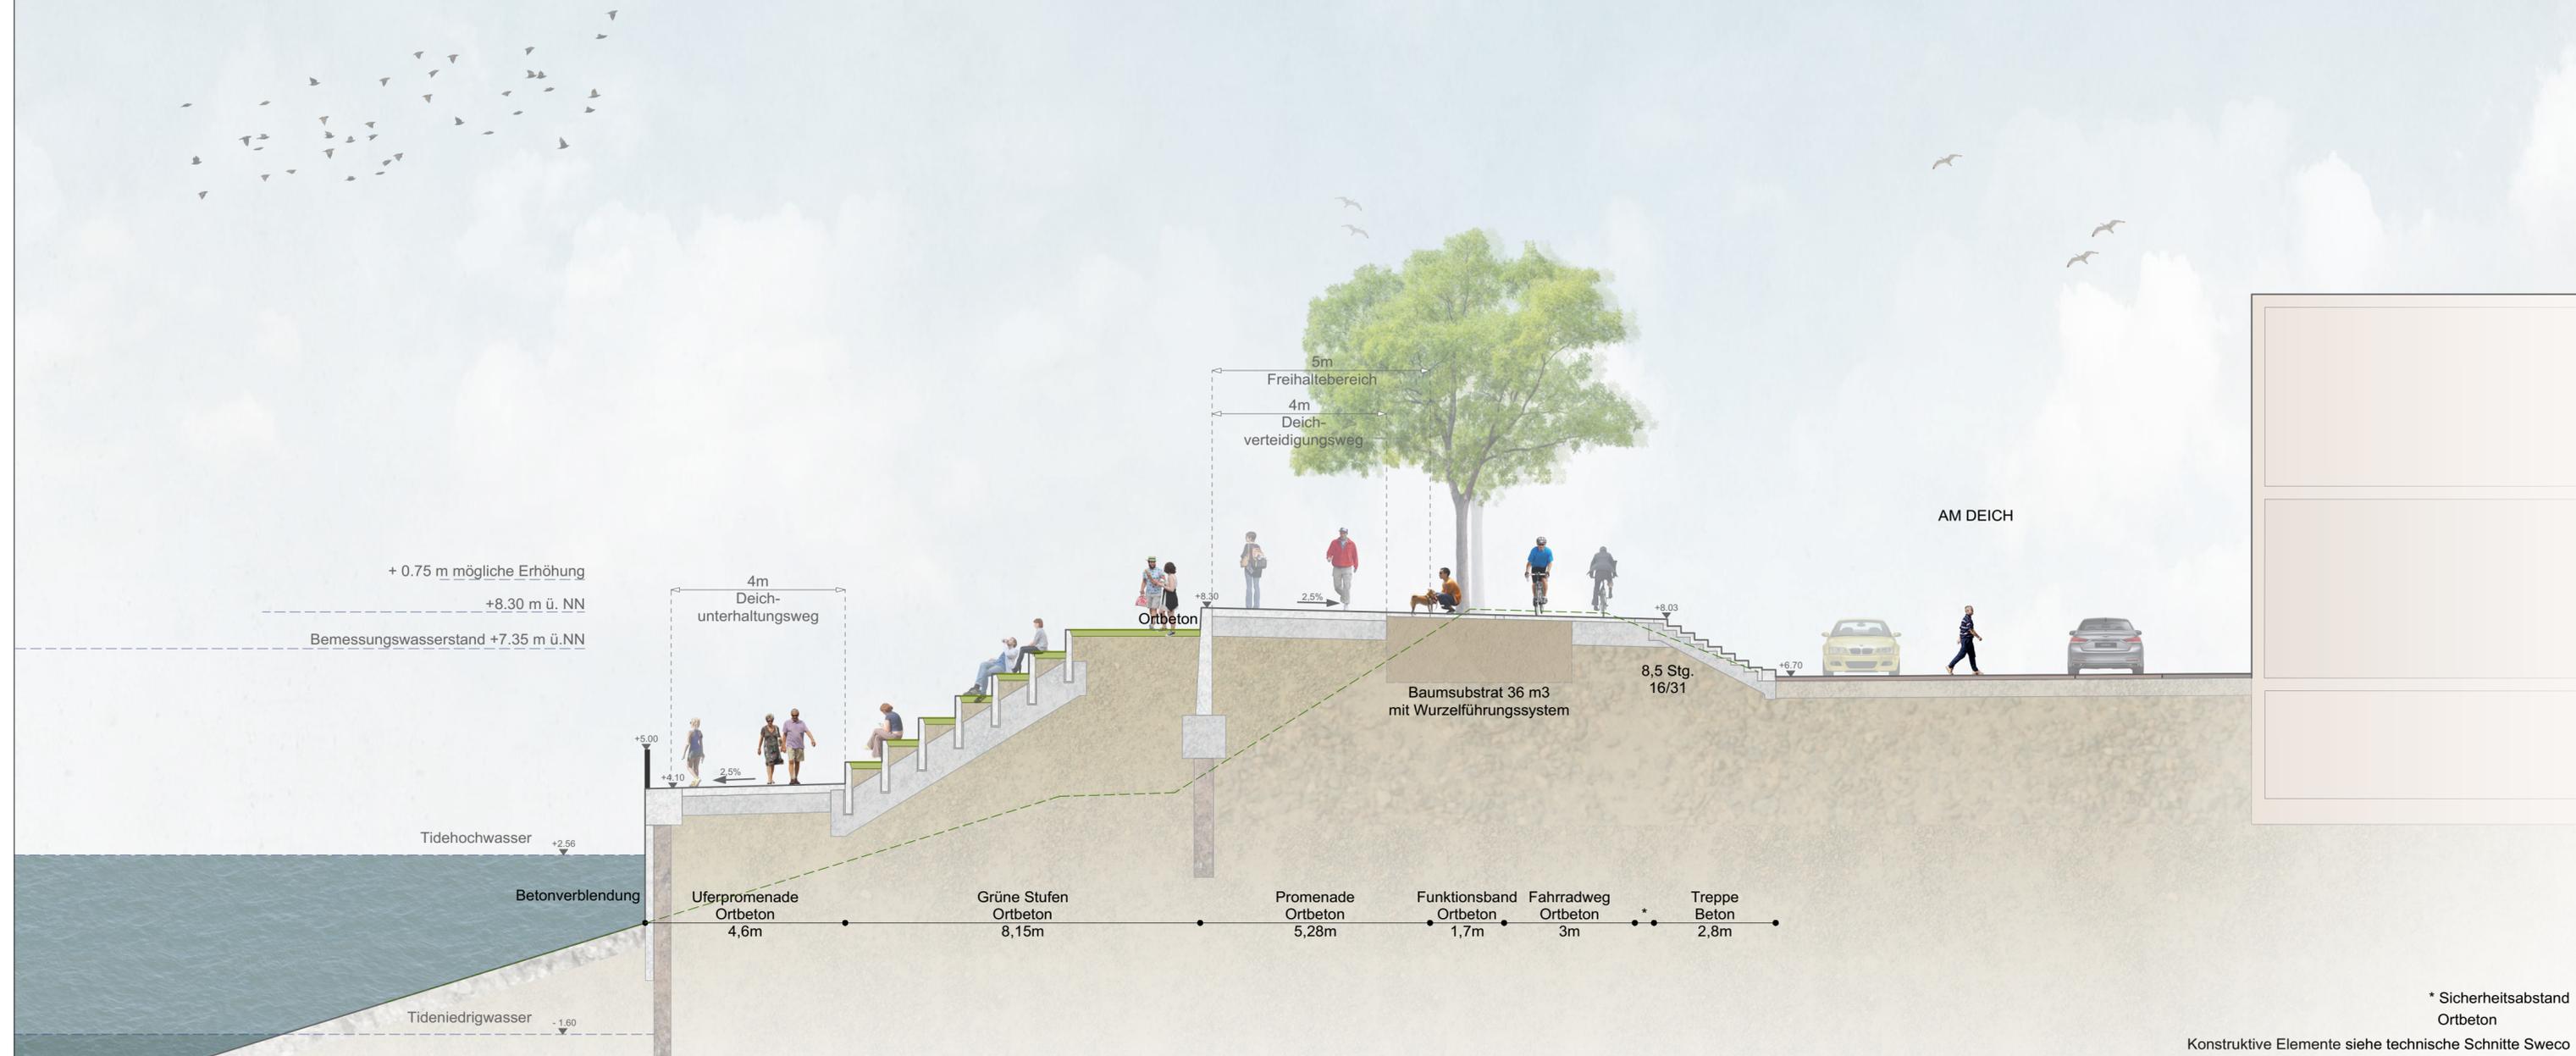

Legende						
	Höhenpunkt		Gefälle		Bestandsgelände	
INDEX	DATUM	GEZ.	ÄNDERUNG			
BAUVORHABEN: GENERALPLAN KÜSTENSCHUTZ STADTSTRECKE MACHBARKEITSSTUDIE ERGÄNZUNG WETTBEWERBSVARIANTE						
PLANINHALT: QUERSCHNITT LANDSCHAFTSARCHITEKTUR SCHNITT 2-2 - AB1 - Variante Wettbewerb Stephanibrücke bis Bürgermeister-Smidt-Brücke						
0711-14-008	LPH 2	1: 100	09.04.2020	TO	TO Blatt S7	-
PROJ.-NR.:	PHASE:	MASSSTAB:	DATUM:	GEZ.:	PLAN-NR.:	INDEX:
BAUHERR:		Bremischen Deichverband am linken Weserufer Wartumer Heerstraße 125 28197 Bremen Fon +49.421-33 30 60 Fax +49.421-33 30 629				
PLANVERFASSER:		TOPOTEK 1 Gesellschaft von Landschaftsarchitekten mbH Sophienstraße 18 10178 Berlin Telefon +49 30 246258-0 stadstrecke@topotek1.de				
OBJEKTPLANUNG:		für die ARGE Grontmij GmbH/WES GmbH:			Sweco GmbH Karl-Ferdinand-Braun-Str. 9 D - 28359 Bremen Telefon +49 421 2032-6 Telefax +49 421 2032-747	
PLANVERFASSER:		FREIGABE PLANVERFASSER:		FREIGABE BAUHERR:		
TOPOTEK 1						

* Sicherheitsabstand Ortbeton
Konstruktive Elemente siehe technische Schnitte Sweco