


Schnitt M-M - AB 1  
Station 15+058,864

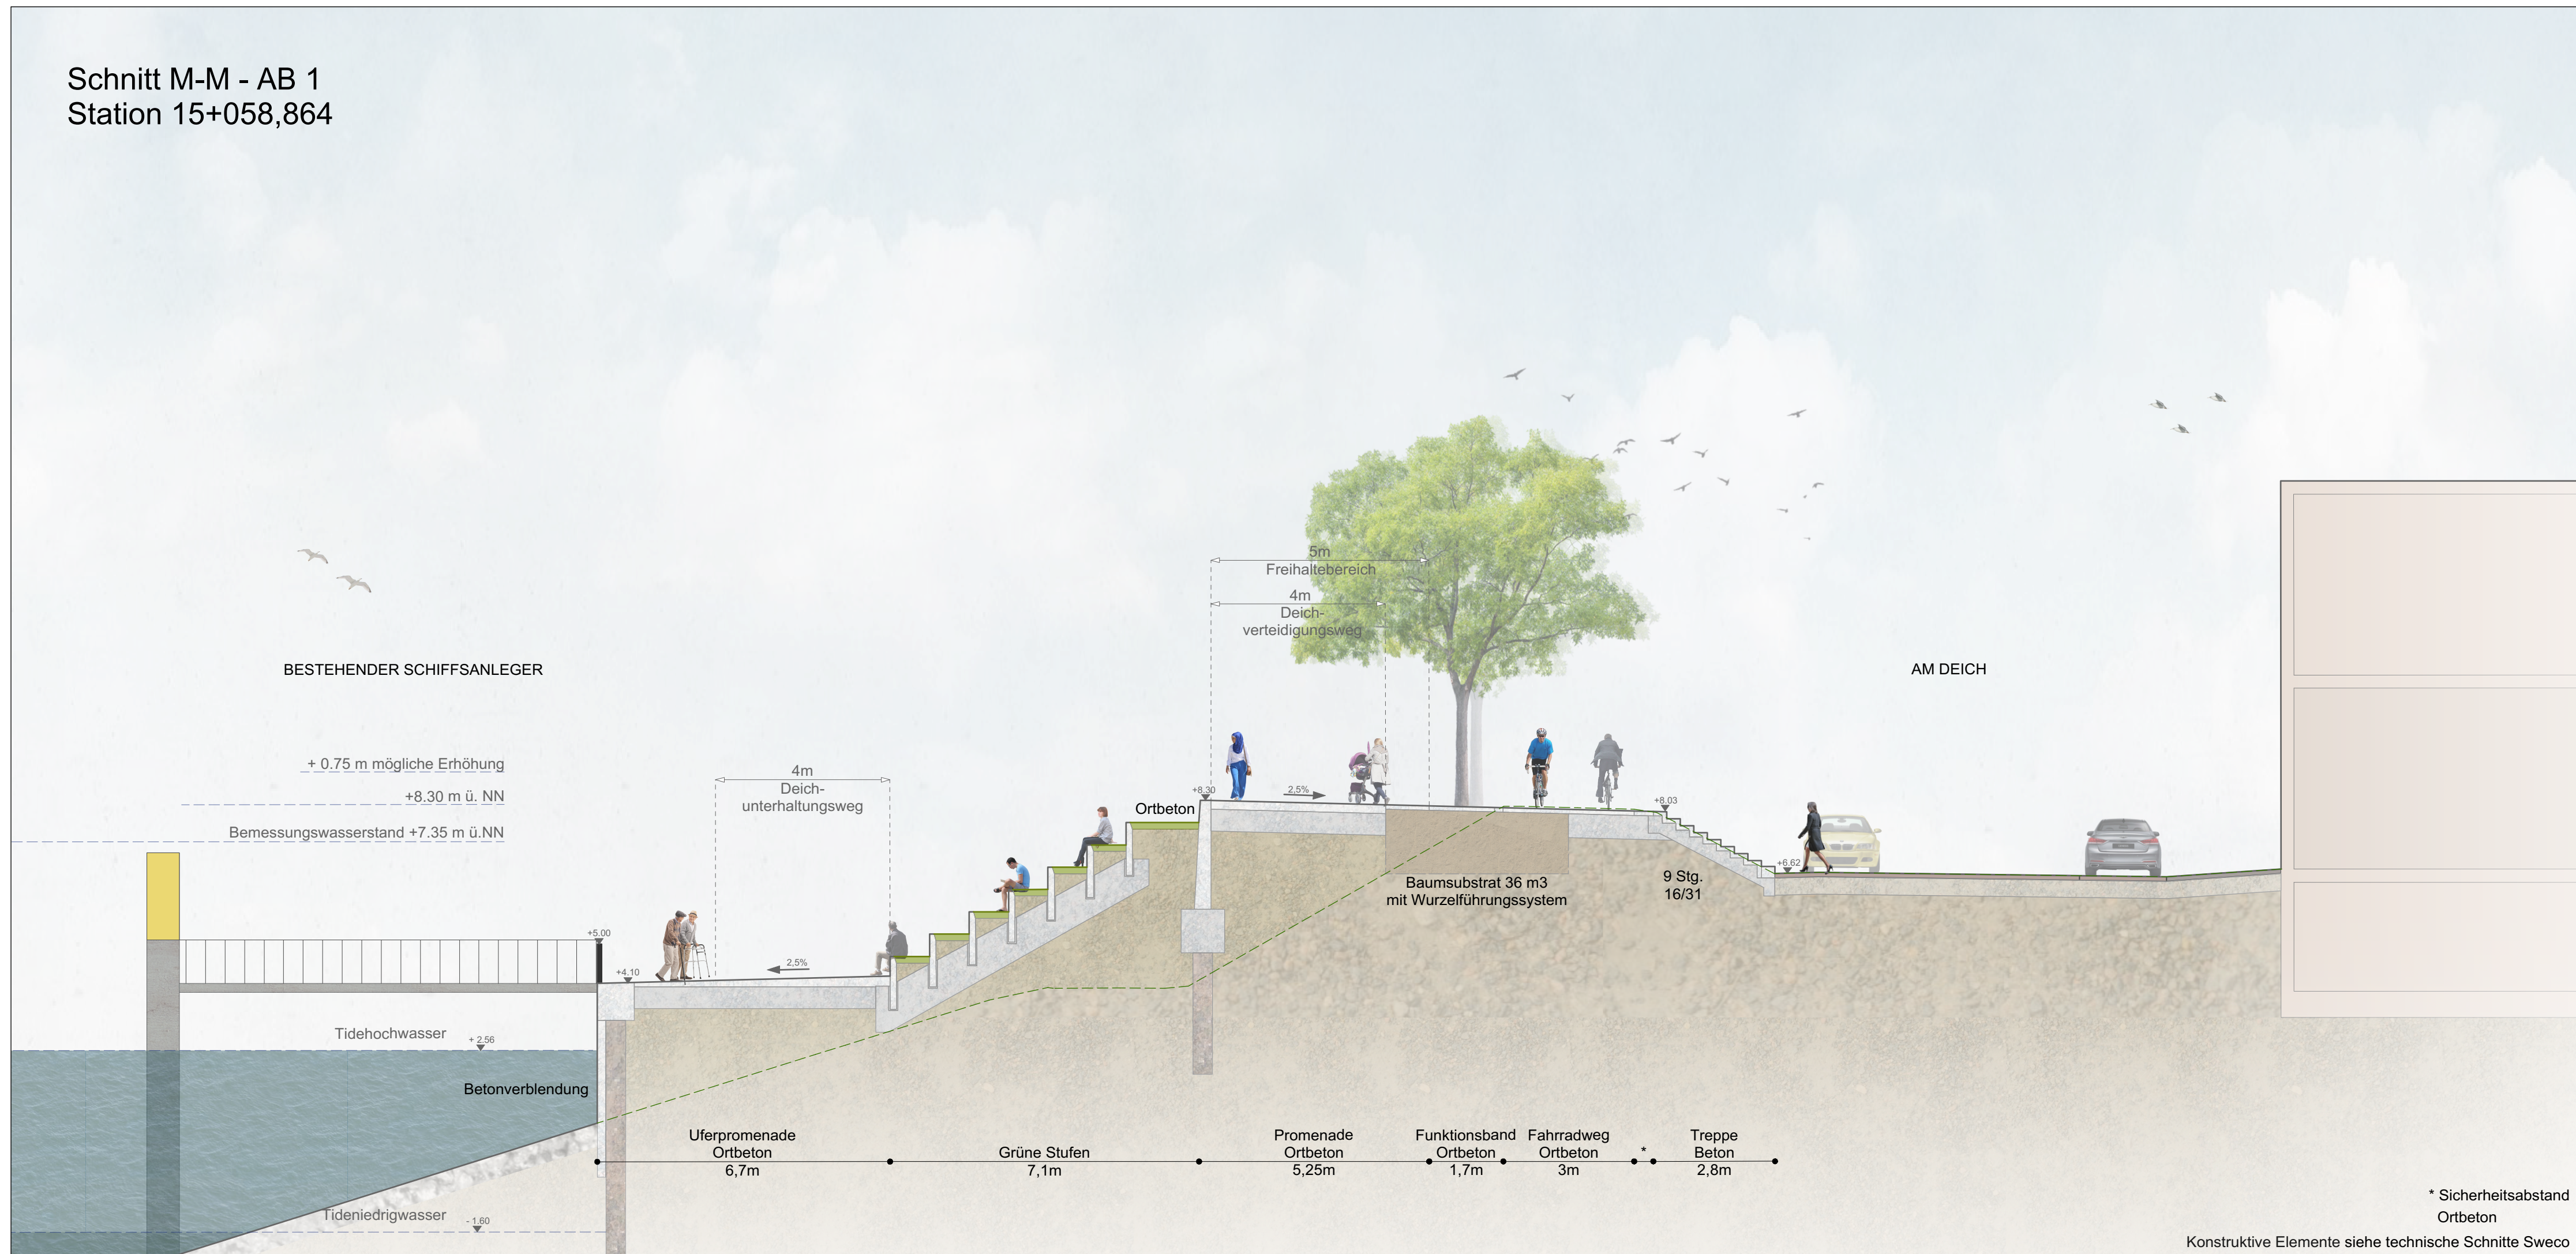

Legende						
	Höhenpunkt		Gefälle		Bestandsgelände	
INDEX	DATUM	GEZ.	ÄNDERUNG			
BAUVORHABEN: GENERALPLAN KÜSTENSCHUTZ STADTSTRECKE MACHBARKEITSSTUDIE ERGÄNZUNG WETTBEWERBSVARIANTE						
PLANINHALT: QUERSCHNITT LANDSCHAFTSARCHITEKTUR SCHNITT M-M - AB1 - Variante Wettbewerb Stephanibrücke bis Bürgermeister-Smidt-Brücke						
0711-14-008	LPH 2	1: 100	09.04.2020	TO	TO Blatt S8	-
PROJ.-NR.:	PHASE:	MASSSTAB:	DATUM:	GEZ.:	PLAN-NR.:	INDEX:
<p>BAUHERR: Bremischen Deichverband am linken Weserufer Wartumer Heerstraße 125 28197 Bremen Fon +49.421-33 30 60 Fax +49.421-33 30 629</p> <p>PLANVERFASSER: <b>TOPOTEK 1</b> Gesellschaft von Landschaftsarchitekten mbH Sophienstraße 18 10178 Berlin Telefon +49 30 246258-0 stadtstrecke@topotek1.de</p> <p>OBJEKTPLANUNG: für die ARGE Grontmij GmbH/WES GmbH: Sweco GmbH Karl-Ferdinand-Braun-Str. 9 D - 28359 Bremen Telefon +49 421 2032-6 Telefax +49 421 2032-747</p>						
PLANVERFASSER: <b>TOPOTEK 1</b>		FREIGABE PLANVERFASSER:		FREIGABE BAUHERR:		

\* Sicherheitsabstand  
Ortbeton  
Konstruktive Elemente siehe technische Schnitte Sweco