



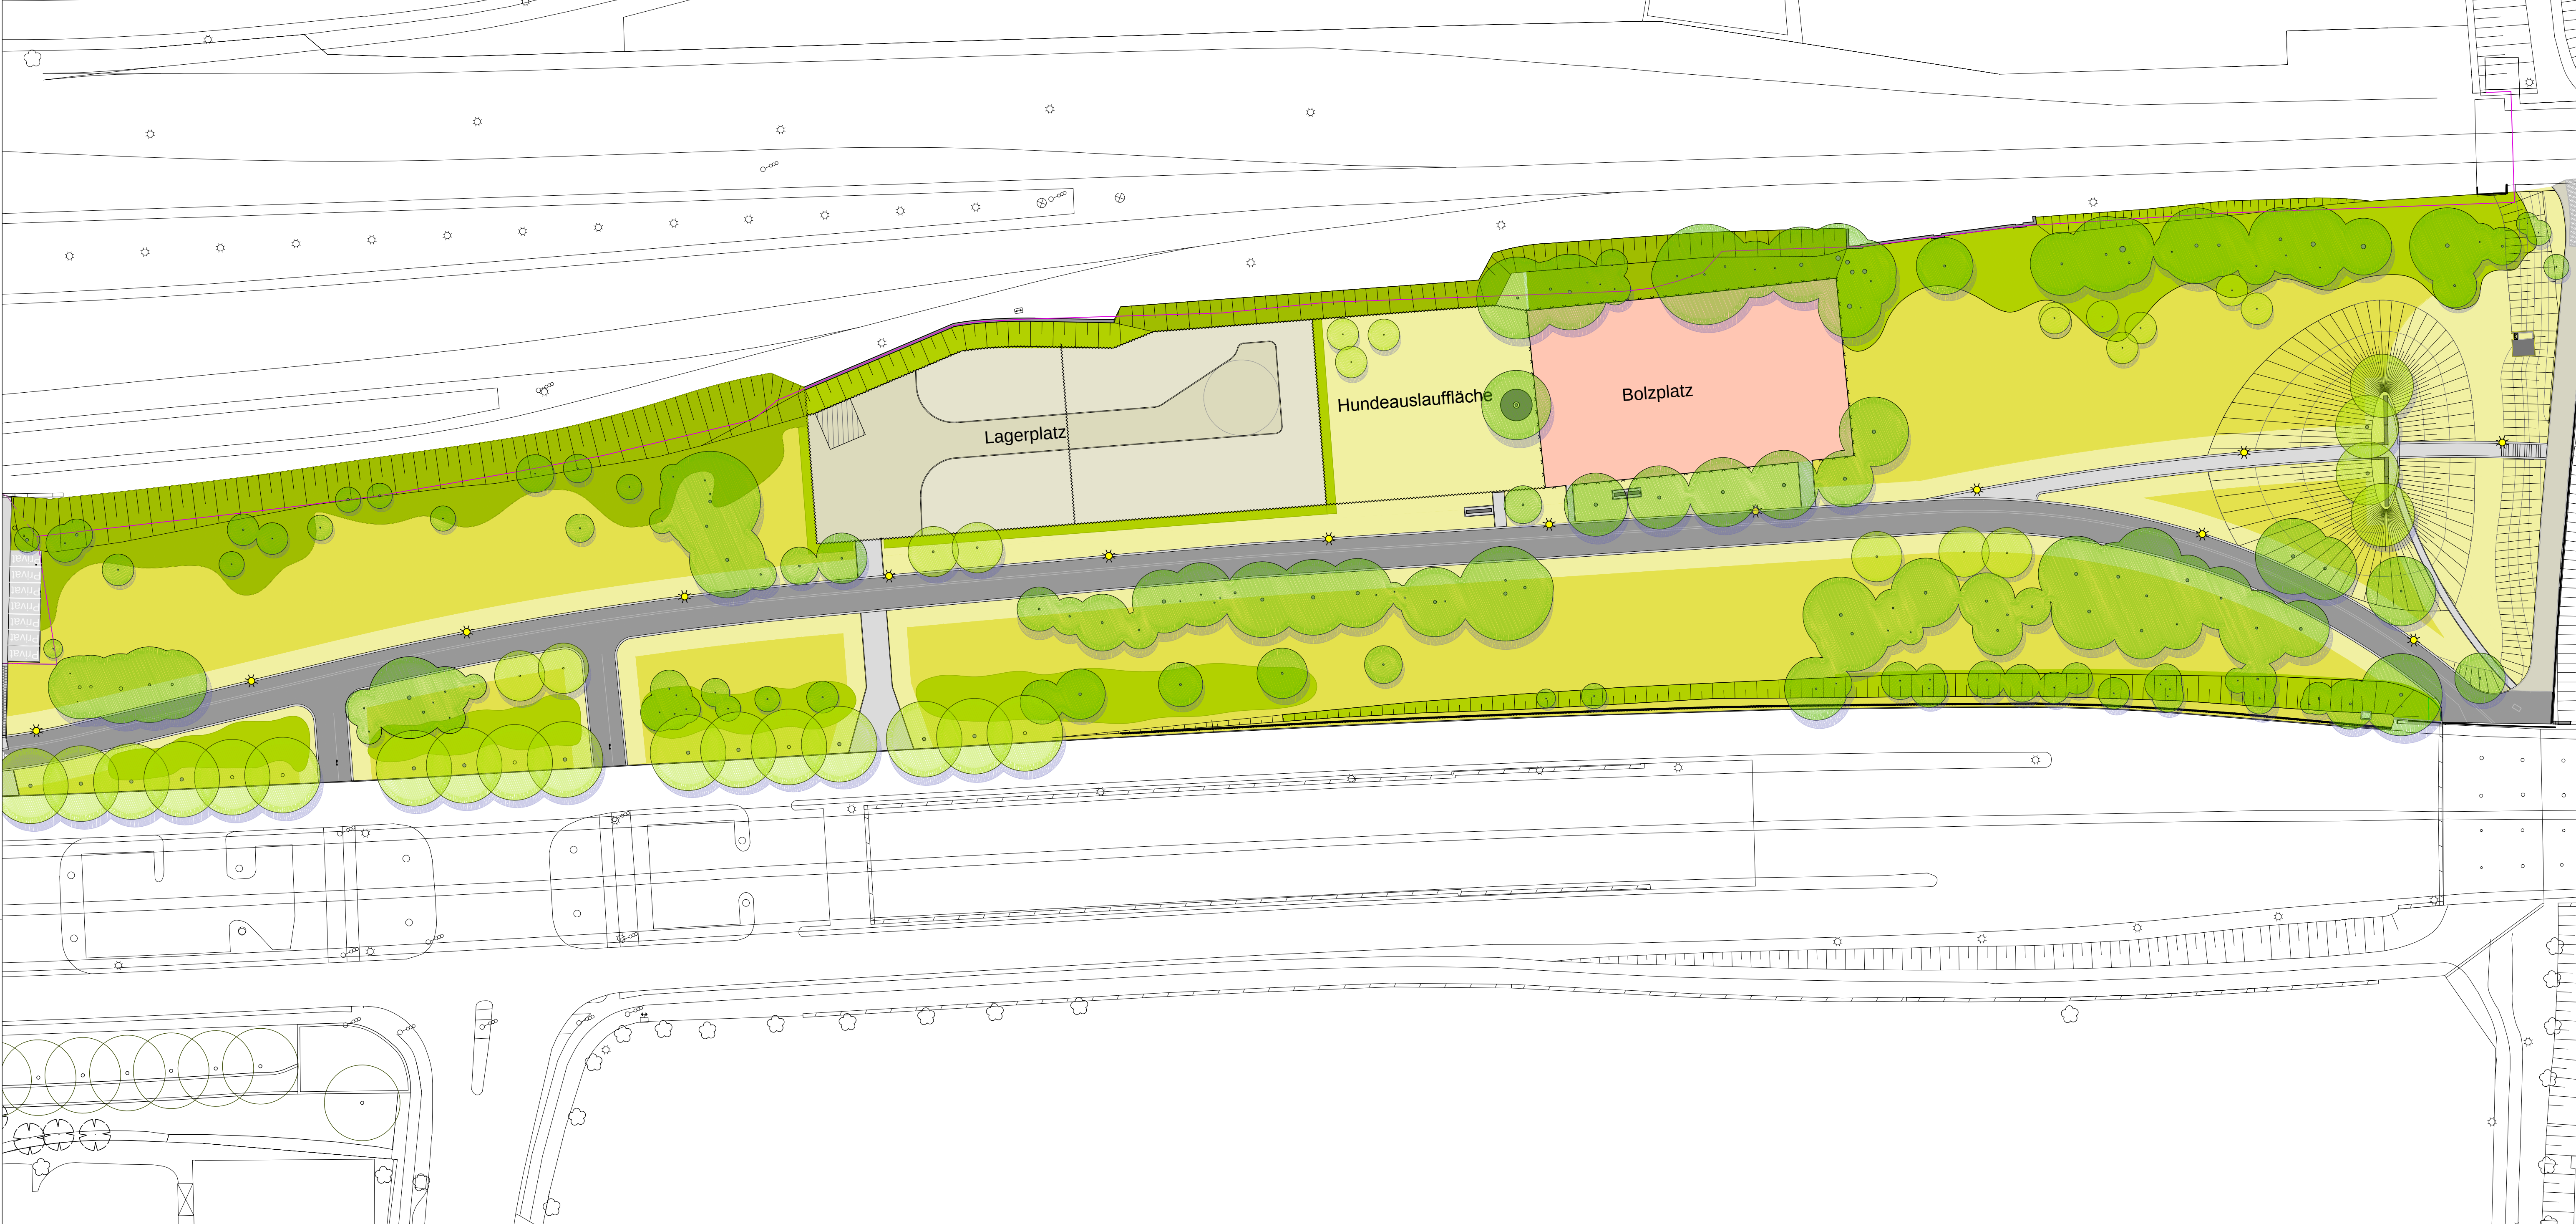

LEGENDE

- Flurstück DB
- Flurstück Bahnhofsgebäude
- Planungsgrenze Grünanlage am Neustadtsbahnhof
- Neuer Rad-/Fußweg aus Asphalt
- Zufahrt und Fußweg
- Neuer Banksitzplatz
- Neue Mastleuchten integriert in den Randstreifen des Weges
- Neue Bäume
- vorh. Bäume
- Neue Sträucher
- Vorhandene Sträucher
- Rasen
- Blütenreiche Wiese

A	TT.MM.JJ	Inhalt	Name	Name
Index	Datum	Änderung	Bearbeitet	Gezeichnet

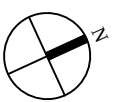

Projekt

Neustadtswallanlagen am Neustadtsbahnhof

Bremen Neustadt

Teilfläche - Grünanlage

Auftraggeber

Freie Hansestadt Bremen - Der Senator für Umwelt, Bau und Verkehr

Ansgaritorstraße 2
28195 Bremen
Telefon 0049 421 361-2407
Fax 0049 421 361-2050

Planung

Umweltbetrieb Bremen - Eigenbetrieb der Stadtgemeinde Bremen

Bereich -2- Planung und Bau
Willy-Brandt-Platz 7
28215 Bremen
Telefon 0049 421 361-79000
mail office@ubbremen.de
www.umweltbetrieb-bremen.de

Inhalt

Freianlagenplan

Leistungsphase

Vorentwurf

Planart

Plan

Maßstab

1:500

Datum

23.11.2015

Plan-Nr.

Fn 01,01/57

Erstellt

S.B. Knaut

Geprüft

Bereich 2

Bereich 3

Auftraggeber
