

### Schutzgut Boden (1)

**Vorbelastung**

- Altablagerungen
- Altstandorte
- Flugaschedeponie

**Böden mit gefährdeter Funktionsfähigkeit**

- Äußerst verdichtungsempfindliche Böden

**Suchraum für sulfatsaure Böden (Tiefenbereich 0-2 m)**

- Erkundung bei begründeten Hinweisen
- Erkundungsmaßnahmen nur in begründeten Ausnahmen

**Suchraum für sulfatsaure Böden (Tiefenbereich 2-15 m)**

- Erkundung bei begründeten Hinweisen

**Verwaltungsgrenzen**

- Landesgrenze Bremen - Niedersachsen
- Landkreisgrenzen Niedersachsen
- Untersuchungsraum
- Untersuchungsraum Schutzgut Boden - 200 m beidseits der Trassenachse

**Technische Planung**

- Maststandort mit Nummer
- Geplante 380 kV-Leitung
- Abgrenzung Schutzstreifen
- Geplante Umspannwerke

**Rückbau**

- Maststandort mit Nummer
- Bestandsleitung
- Abgrenzung Schutzstreifen
- Bestehende Umspannwerke

**Baufeld**


- Temporäre Arbeitsflächen, dauerhafter und temporärer Wegebau, Fundamentköpfe
- Temporäre Arbeitsflächen ohne Beanspruchung
- Einleitstellen
- Grabenverrohrung
- Baustraße (nachrichtlich)

**Angrenzender Planfeststellungsabschnitte (PFA2 und PFA3b)**

- Maststandort mit Nummer
- Geplante 380 kV-Leitung

**Rückbau angrenzender Planfeststellungsabschnitte (PFA2 und PFA4)**

- Maststandort mit Nummer
- Bestandsleitung

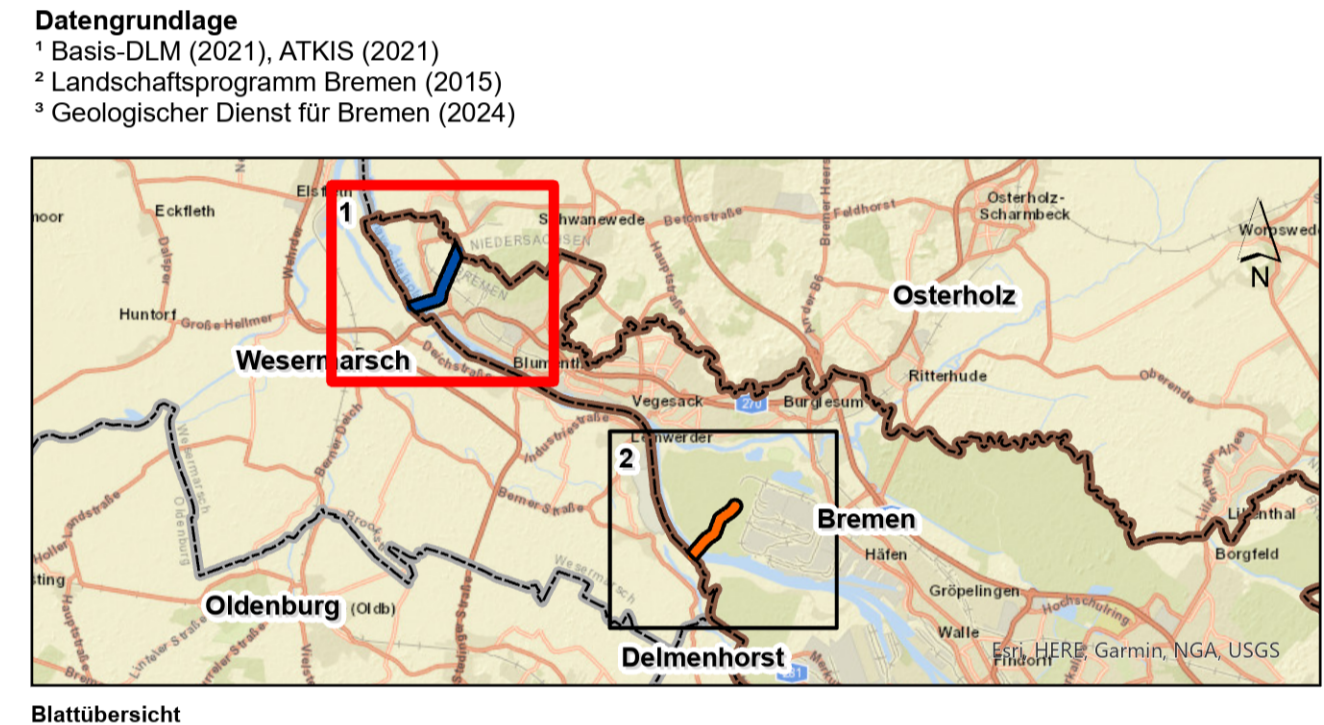

Nr.	Art der Änderung	Datum	Name

Planverfasser	Datum	Name
 Baader Konzept GmbH Businesszentrum Winsen Löhfeld 26 21423 Winsen (Luhe)	bearbeitet	27.06.2025 H. Marlene Cordts
	gezeichnet	27.06.2025 Benjamin Roger
	geprüft	27.06.2025 Lara Drexhage

Auftraggeber


Berneckers Straße 70  
95448 Bayreuth


Bayreuth, den 27.06.2025

*A. Landgraf-Konshak*  
Anja Landgraf-Konshak


*L. Holze-Lentz*  
Lars Holze-Lentz

Projekt		Anhang Nr.	Blatt Nr.
<b>Ersatzneubau 380-kV-Leitung Conseförde - Samtgemeinde Sottrum (BSPG-Vorhaben Nr. 56/NEP-P119) Maßnahme M535, Abschnitt 3a: Landesgrenze Niedersachsen/Bremen (Werderland) - UW Werderland</b>		14.02.03	1 / 2
<b>Anlage zum Landschaftspflegerischen Begleitplan (LBP) Bestandsplan Boden</b>			

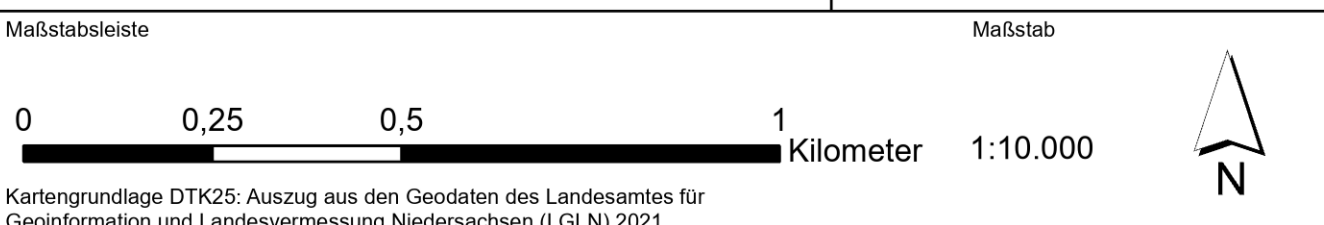

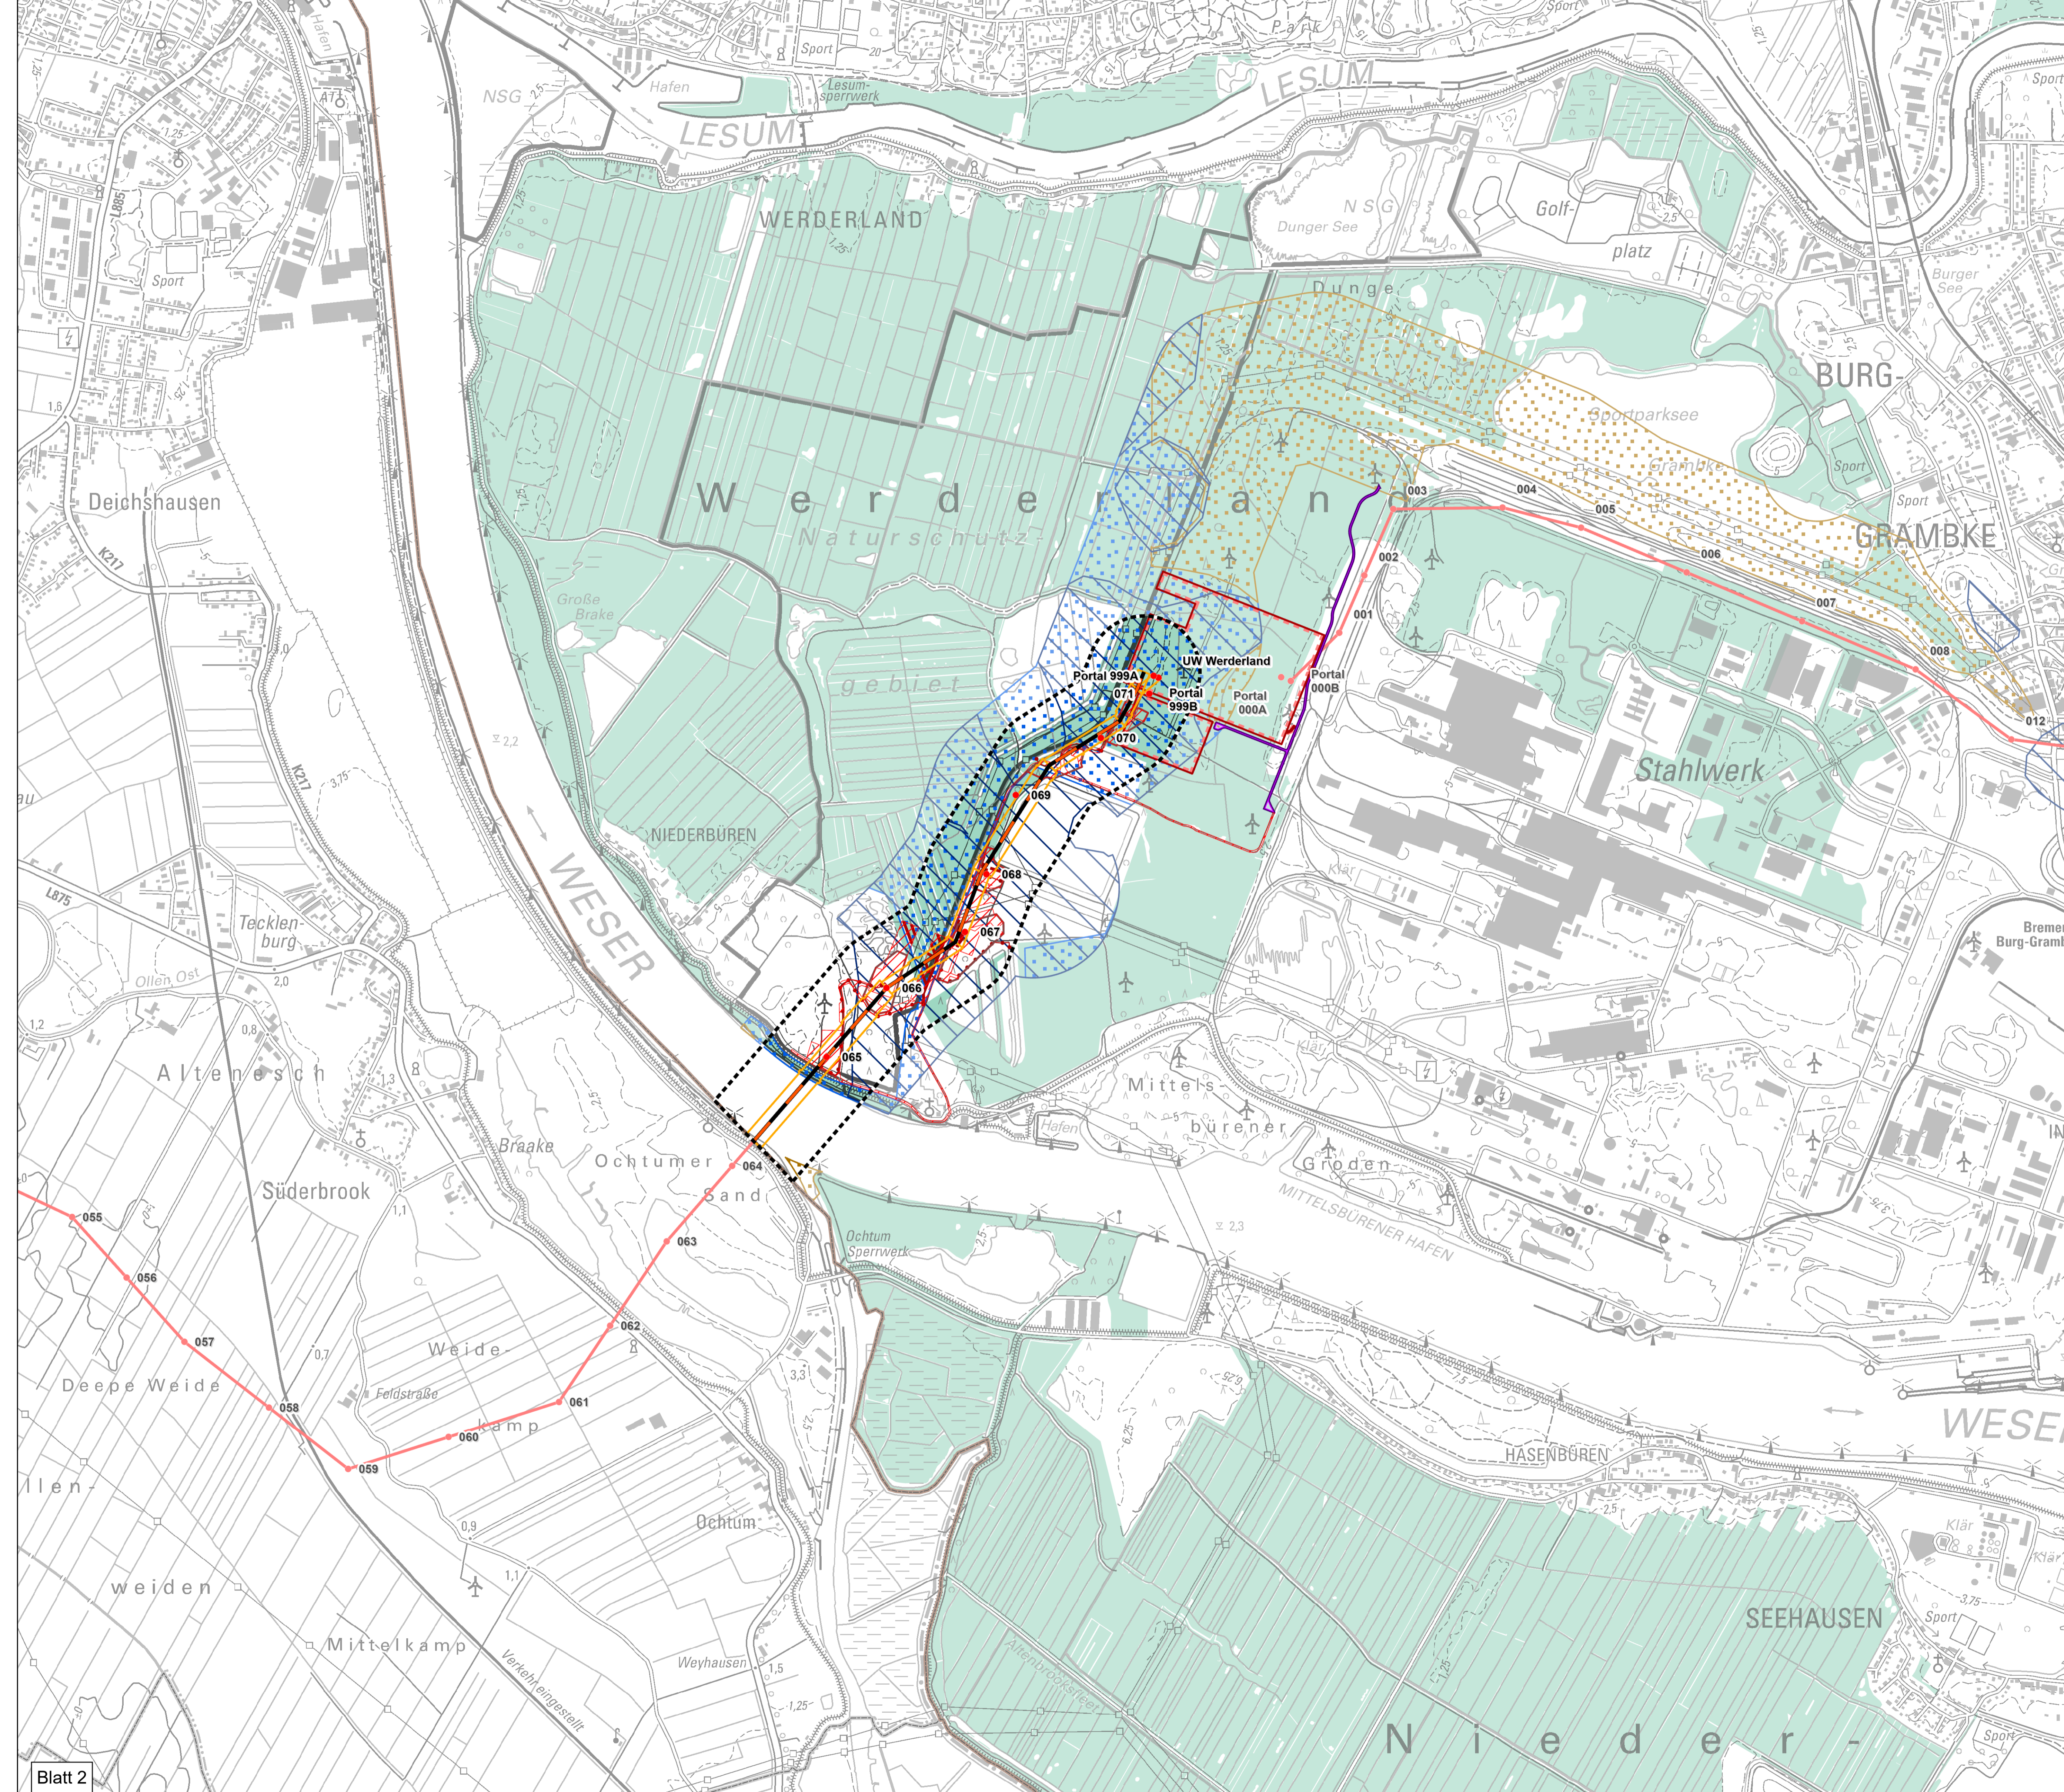

- ### Schutzgut Boden (1)
- Vorbelastung <sup>2</sup>**
- Altablagerungen
  - Altstandorte
  - Flugaschedeponie
- Böden mit gefährdeter Funktionsfähigkeit**
- Äußerst verdichtungsempfindliche Böden
- Suchraum für sulfatursäure Böden (Tiefenbereich 0-2 m) <sup>2</sup>**
- Erkundung bei begründeten Hinweisen
  - Erkundungsmaßnahmen nur in begründeten Ausnahmen
- Suchraum für sulfatursäure Böden (Tiefenbereich 2-15 m) <sup>2</sup>**
- Erkundung bei begründeten Hinweisen
- Verwaltungsgrenzen <sup>1</sup>**
- Landesgrenze Bremen - Niedersachsen
  - Landkreisgrenzen Niedersachsen
  - Untersuchungsraum
  - Untersuchungsraum Schutzgut Boden - 200 m beidseits der Trassenachse
- Technische Planung**
- Maststandort mit Nummer
  - Geplante 380 kV-Leitung
  - Abgrenzung Schutzstreifen
  - Geplante Umspannwerke
- Rückbau**
- Maststandort mit Nummer
  - Bestandsleitung
  - Abgrenzung Schutzstreifen
  - Bestehende Umspannwerke
- Baufeld**
- Temporäre Arbeitsflächen, dauerhafter und temporärer Wegebau, Fundamentköpfe
  - Temporäre Arbeitsflächen ohne Beanspruchung
  - Einleitstellen
  - Grabenverrohrung
  - Baustraße (nachrichtlich)
- Angrenzende Planfeststellungsabschnitte (PFA2 und PFA3b)**
- Maststandort mit Nummer
  - Geplante 380 kV-Leitung
- Rückbau angrenzender Planfeststellungsabschnitte (PFA2 und PFA4)**
- Maststandort mit Nummer
  - Bestandsleitung

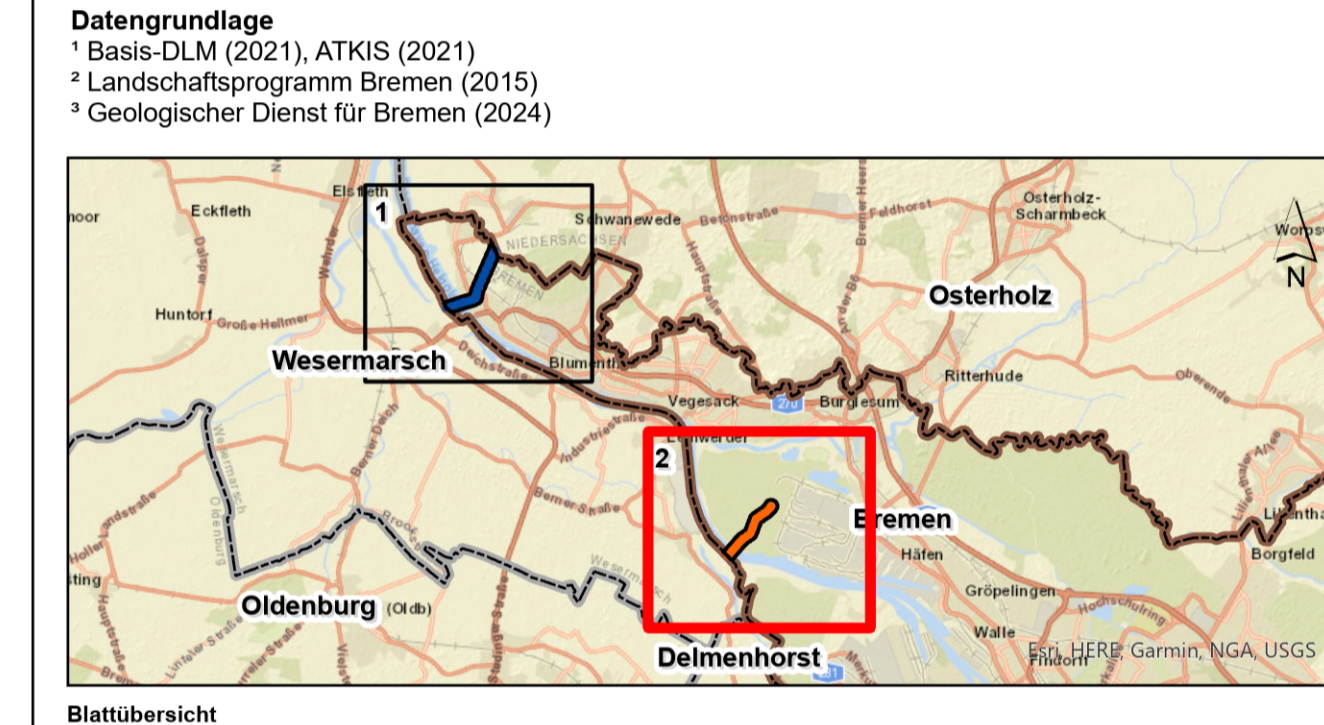

Nr.	Art der Änderung	Datum	Name

Planverfasser	Datum	Name
 Baader Konzept GmbH Businesszentrum Winsen Löhlfeld 26 21423 Winsen (Luhe)	bearbeitet	27.06.2025 H. Marlene Cordts
	gezeichnet	27.06.2025 Benjamin Roger
	geprüft	27.06.2025 Lara Drexhage

Auftraggeber	Bayreuth, den 27.06.2025
 Tennet Bernecker Straße 70 95448 Bayreuth	<i>A. Landgraf-Konshak</i> Anja Landgraf-Konshak <i>L. Holz-Lentats</i> Lars Holz-Lentats

Projekt		Anhang Nr.	Blatt Nr.
<b>Planfeststellungsunterlage</b>  Ersatzneubau 380-kV-Leitung Cornetforde - Samtgemeinde Solltrum (BSPG-Vorhaben Nr. 56/NEP-P119) Maßnahme M535, Abschnitt 3a: Landesgrenze Niedersachsen/Bremen (Werderland) - UW Werderland		14.02.03	2 / 2
Maßstab: 0 0,25 0,5 1 Kilometer 1:10.000		Planinhalt: Anlage zum Landschaftspflegerischen Begleitplan (LBP) Bestandsplan Boden	