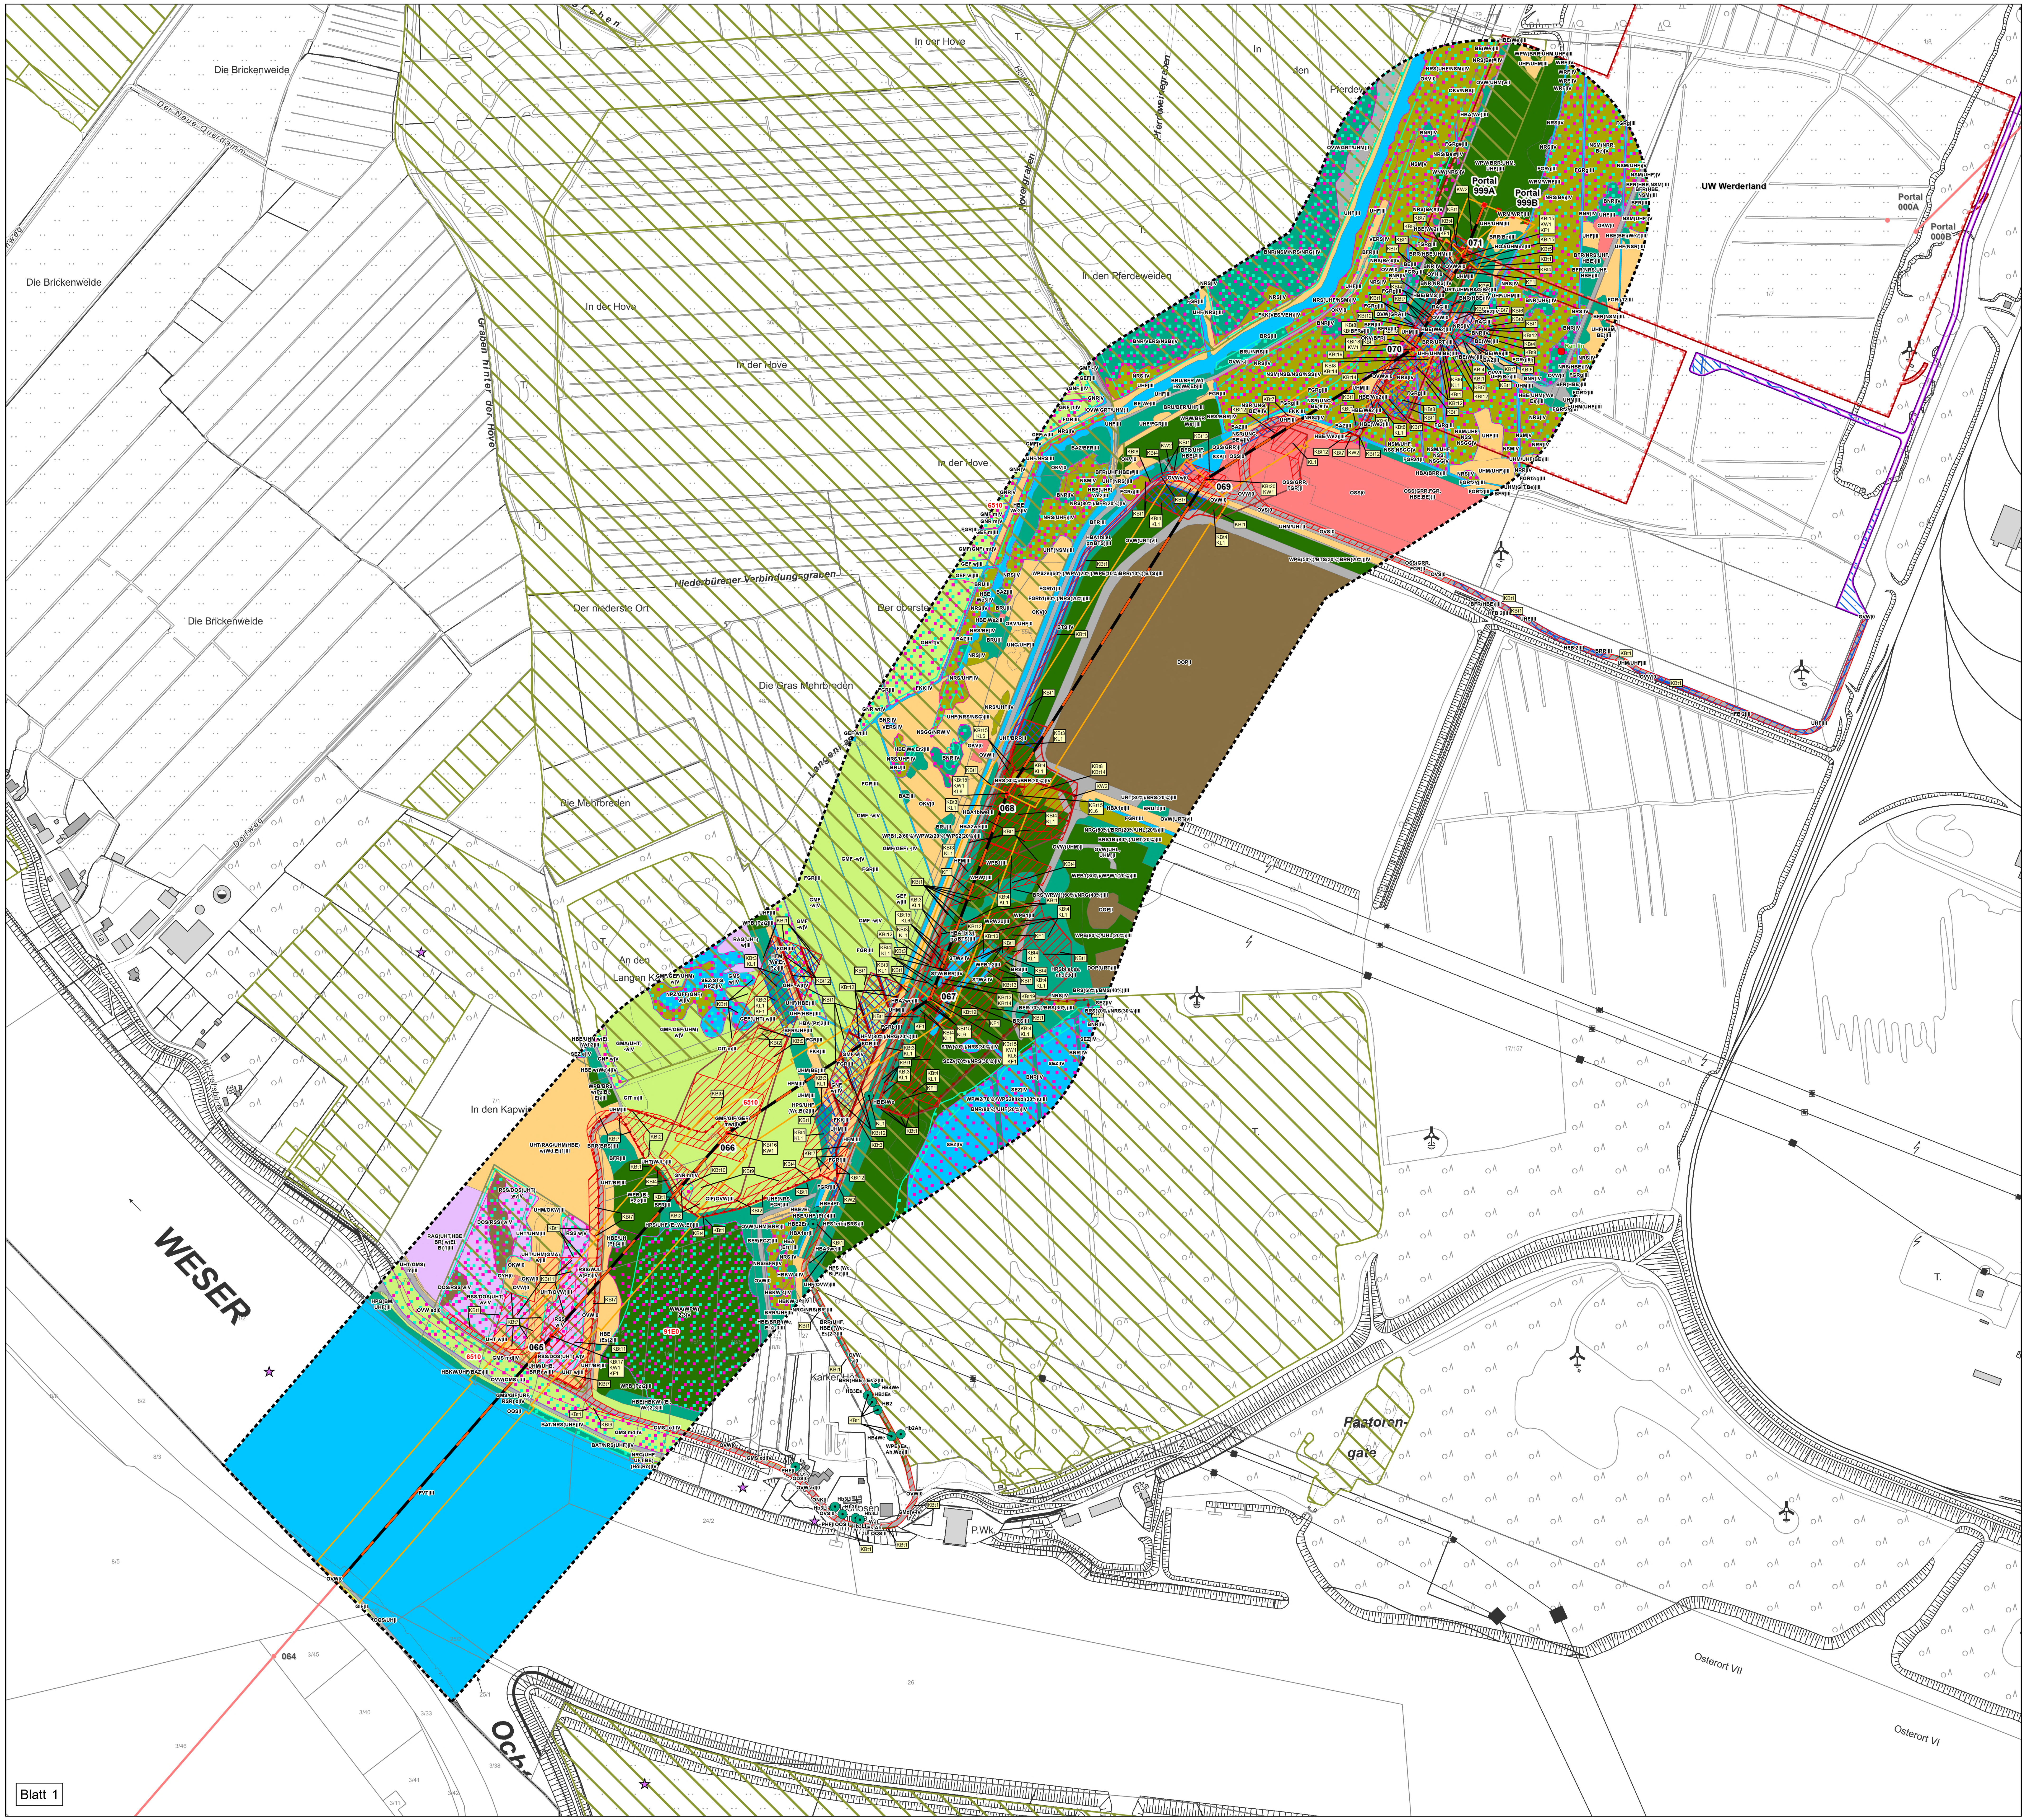

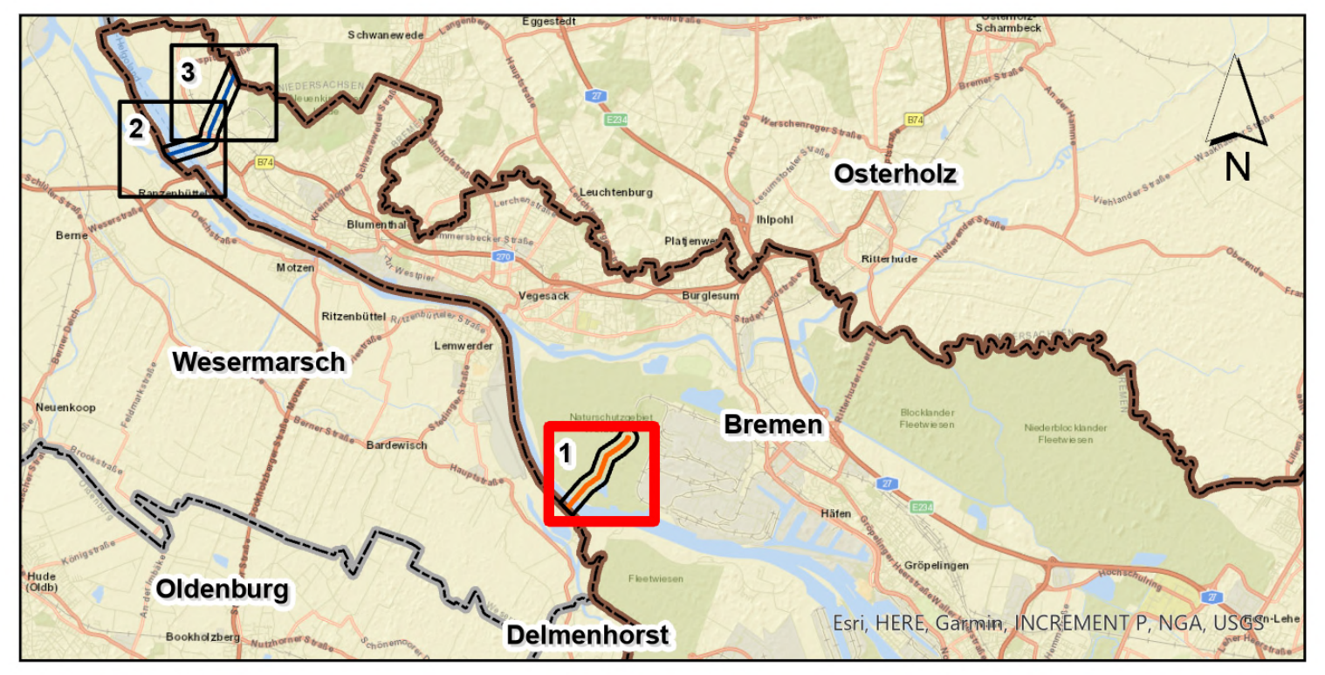

Blattübersicht

Nr.	Art der Änderung	Datum	Name

Planverfasser

Baader Konzept GmbH
Businesszentrum Winsen
Löhnfeld 26
21423 Winsen (Luhe)

	Datum	Name
bearbeitet	27.06.2025	H. Marlene Cordts
gezeichnet	27.06.2025	Benjamin Roger
geprüft	27.06.2025	Lara Drexhage

Auftraggeber

Bernecker Straße 70
95448 Bayreuth

Bayreuth, den 27.06.2025

A. Landgraf-Konschak
Anja Landgraf-Konschak

L. Holze-Lentas
Lars Holze-Lentas

Projekt

Planfeststellungsunterlage

Projekt

**Ersatzneubau 380-kV-Leitung
Conneforde – Samtgemeinde Sottrum
(BBPIG-Vorhaben Nr.56/NEP-P119)
Maßnahme M535, Abschnitt 3a:
Landesgrenze Niedersachsen/Bremen (Werderland) –
UW Werderland**

Anhang Nr. **14.02.08**

Blatt Nr. **1 / 4**

Planinhalt

Anlage zum Landschaftspflegerischen Begleitplan (LBP) Bestands- und Konfliktplan Biotope, Pflanzen und andere Schutzgüter

Maßstabsleiste

0 50 100 200 Meter

Maßstab 1:2.500

N

Kartengrundlage: Amtliche Basiskarte 1:5000 Land Bremen - Landesamt Geoinformation Bremen (2026)

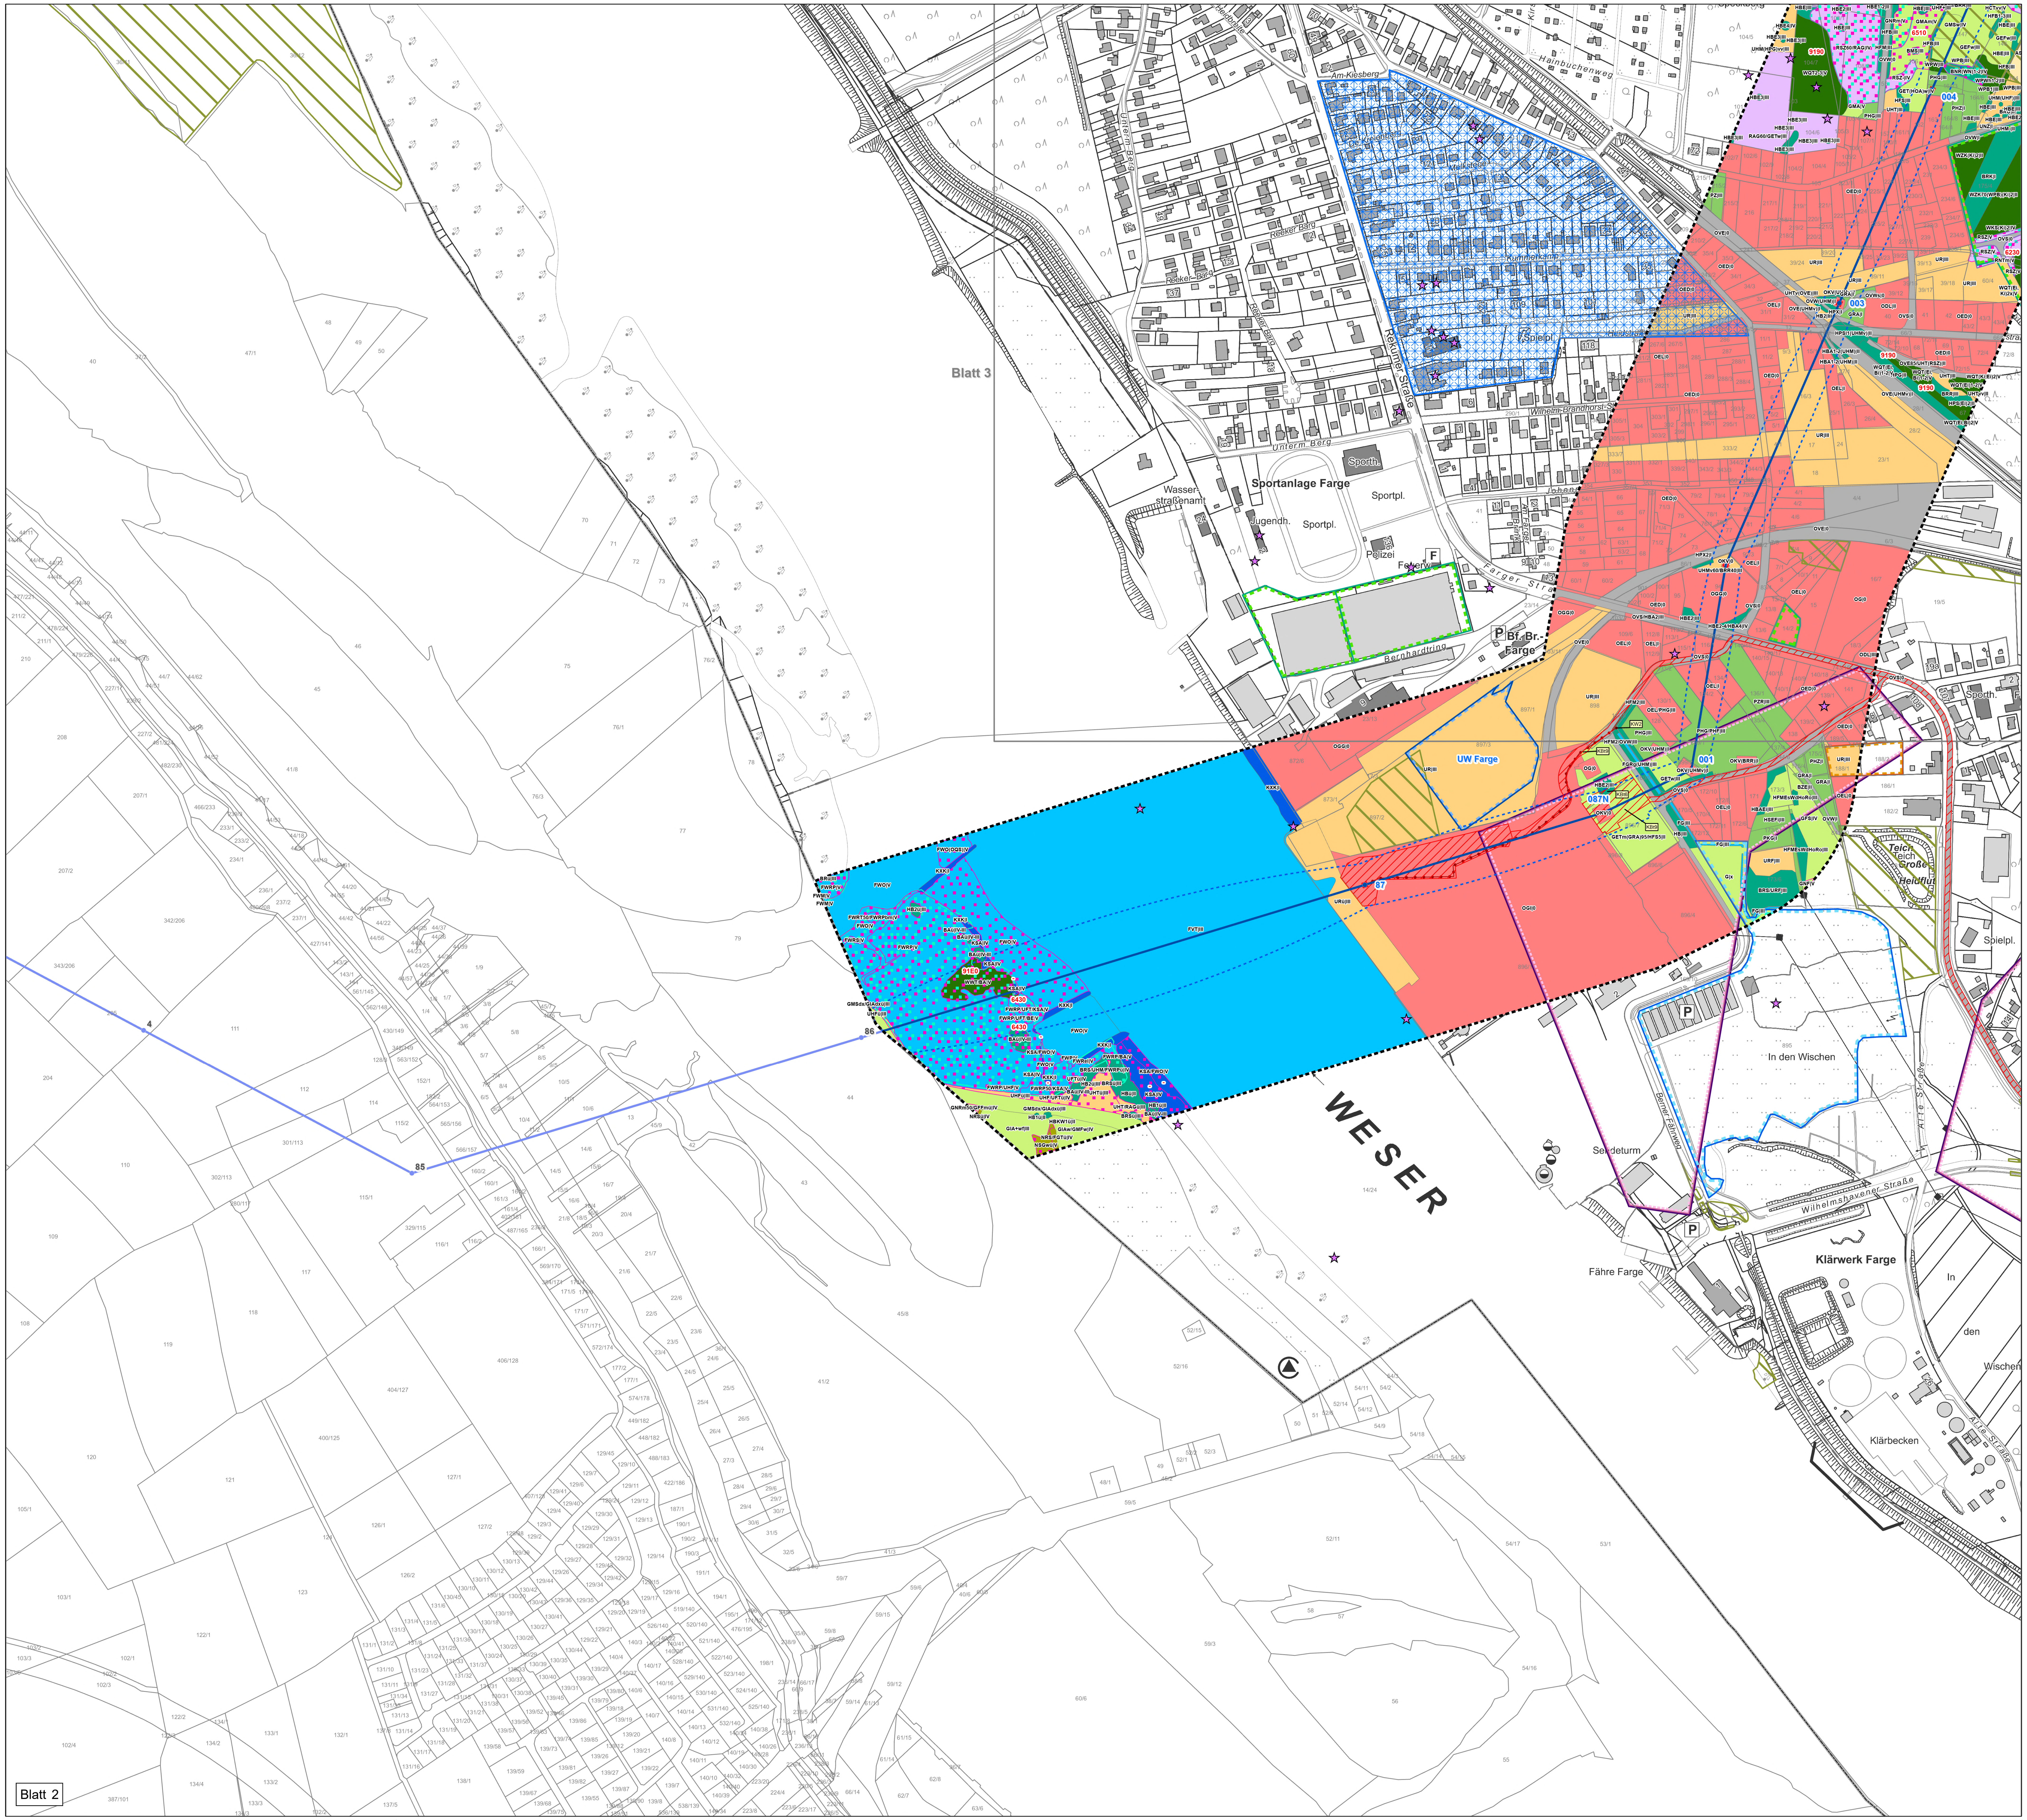

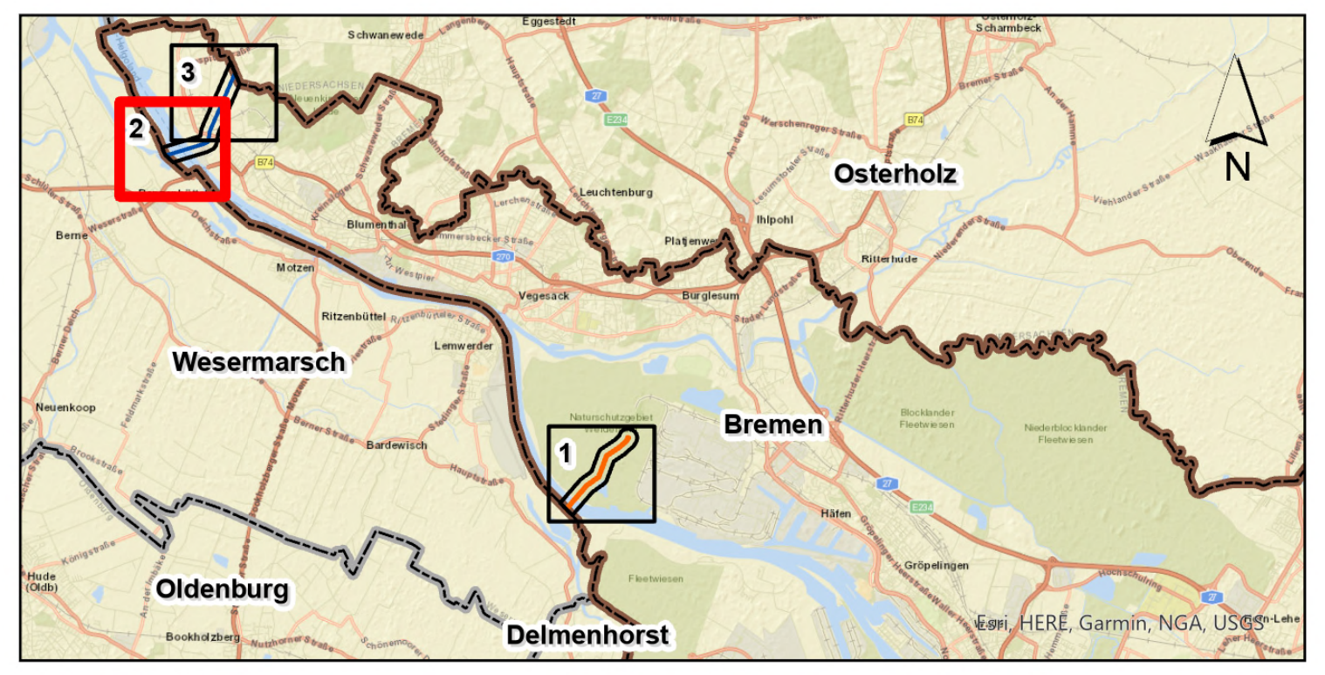

Blattübersicht

Nr.	Art der Änderung	Datum	Name

Planverfasser

Baader Konzept GmbH
Businesszentrum Winsen
Löhnfeld 26
21423 Winsen (Luhe)

	Datum	Name
bearbeitet	27.06.2025	H. Marlene Cordts
gezeichnet	27.06.2025	Benjamin Roger
geprüft	27.06.2025	Lara Drexhage

Auftraggeber

Bernecker Straße 70
95448 Bayreuth

Bayreuth, den 27.06.2025

A. Landgraf-Konschak

Anja Landgraf-Konschak

L. Holze-Lentas

Lars Holze-Lentas

Projekt

Planfeststellungsunterlage

Projekt

Ersatzneubau 380-kV-Leitung
Conneforde – Samtgemeinde Sottrum
(BBPlG-Vorhaben Nr.56/NEP-P119)
Maßnahme M535, Abschnitt 3a:
Landesgrenze Niedersachsen/Bremen (Werderland) –
UW Werderland

Anhang Nr.
14.02.08

Blatt Nr.
2 / 4

Planinhalt

Anlage
zum Landschaftspflegerischen
Begleitplan (LBP)
Bestands- und Konfliktplan
Biotope, Pflanzen und
andere Schutzgüter

Maßstabsleiste

0 50 100 200 Meter

Maßstab

1:2.500

N

Kartengrundlage: Amtliche Basiskarte 1:5000 Land Bremen - Landesamt Geoinformation Bremen (2026)

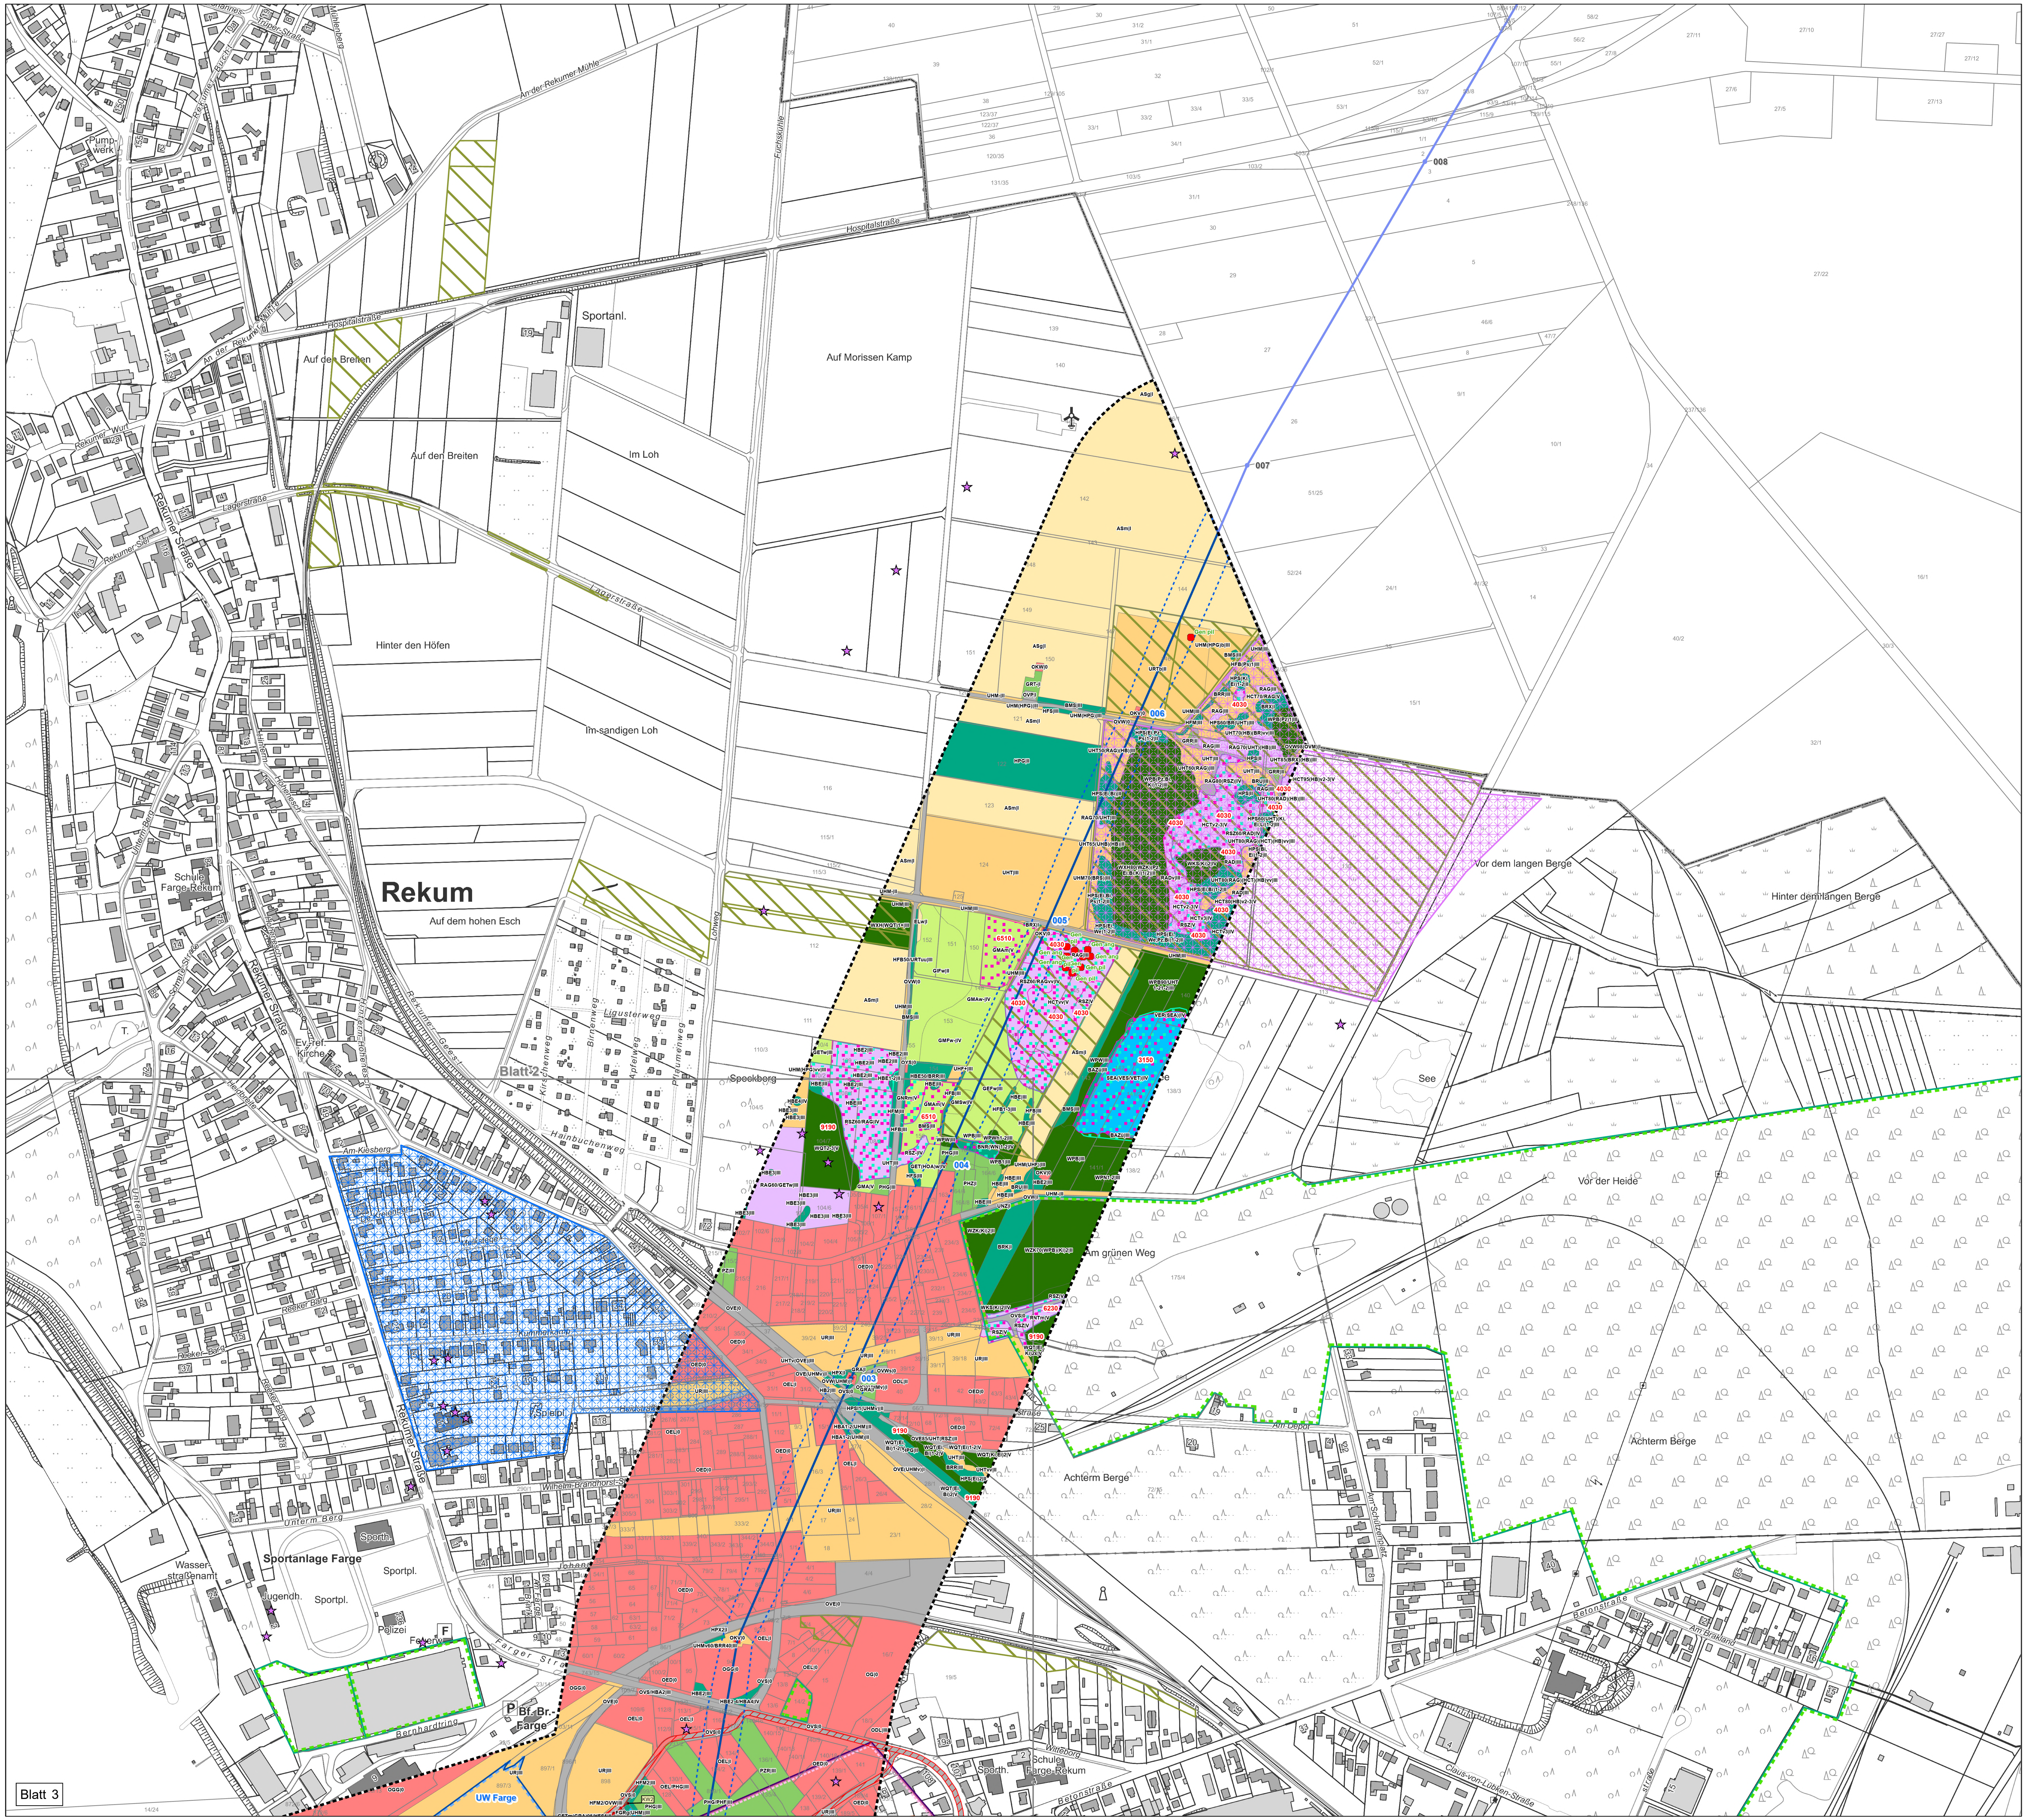

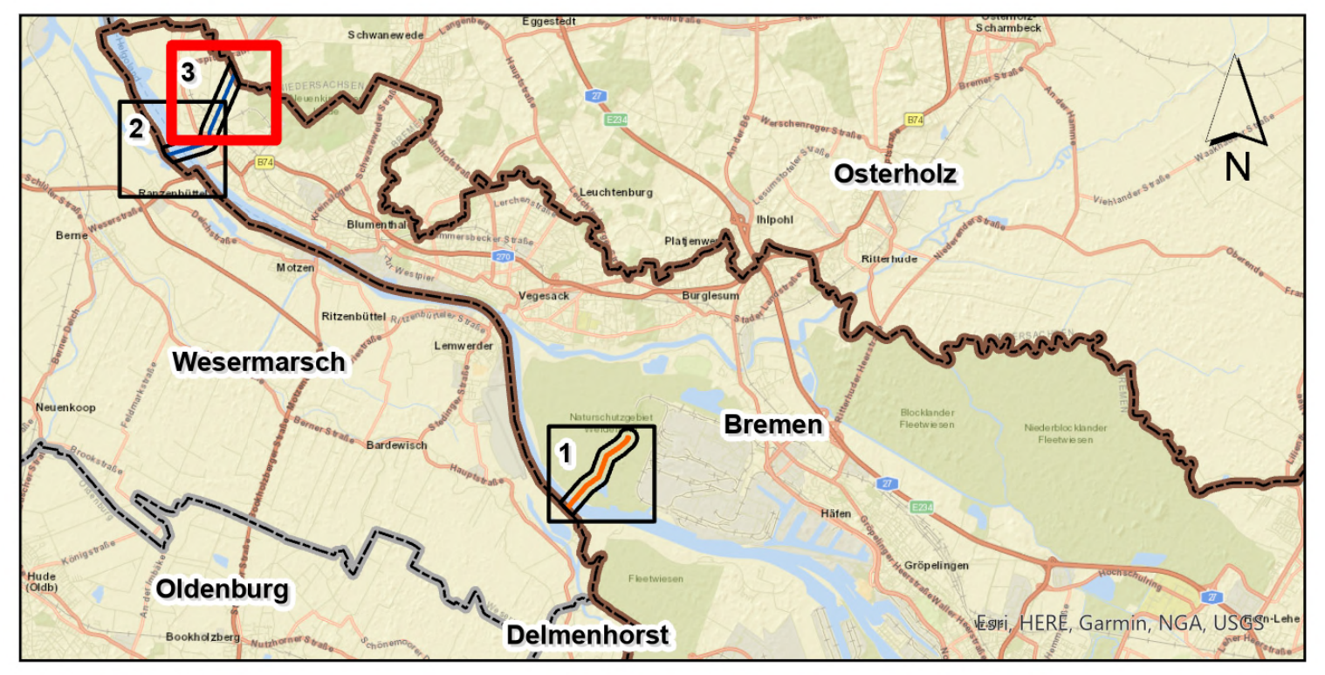

Blattübersicht

Nr.	Art der Änderung	Datum	Name

Planverfasser

Baader Konzept GmbH
Businesszentrum Winsen
Löhnfeld 26
21423 Winsen (Luhe)

	Datum	Name
bearbeitet	27.06.2025	H. Marlene Cordts
gezeichnet	27.06.2025	Benjamin Roger
geprüft	27.06.2025	Lara Drexhage

Auftraggeber

Bernecker Straße 70
95448 Bayreuth

Bayreuth, den 27.06.2025

A. Landgraf-Konschak
Anja Landgraf-Konschak

L. Holze-Lentas
Lars Holze-Lentas

Projekt

Planfeststellungsunterlage

Projekt

**Ersatzneubau 380-kV-Leitung
Conneforde – Samtgemeinde Sottrum
(BBPIG-Vorhaben Nr.56/NEP-P119)
Maßnahme M535, Abschnitt 3a:
Landesgrenze Niedersachsen/Bremen (Werderland) –
UW Werderland**

Anhang Nr.
14.02.08

Blatt Nr.
3 / 4

Planinhalt

**Anlage
zum Landschaftspflegerischen
Begleitplan (LBP)
Bestands- und Konfliktplan
Biotope, Pflanzen und
andere Schutzgüter**

Maßstabsleiste

0 50 100 200 Meter

Maßstab

1:2.500

N

Kartengrundlage: Amtliche Basiskarte 1:5000 Land Bremen - Landesamt Geoinformation Bremen (2026)