


Station 0+550

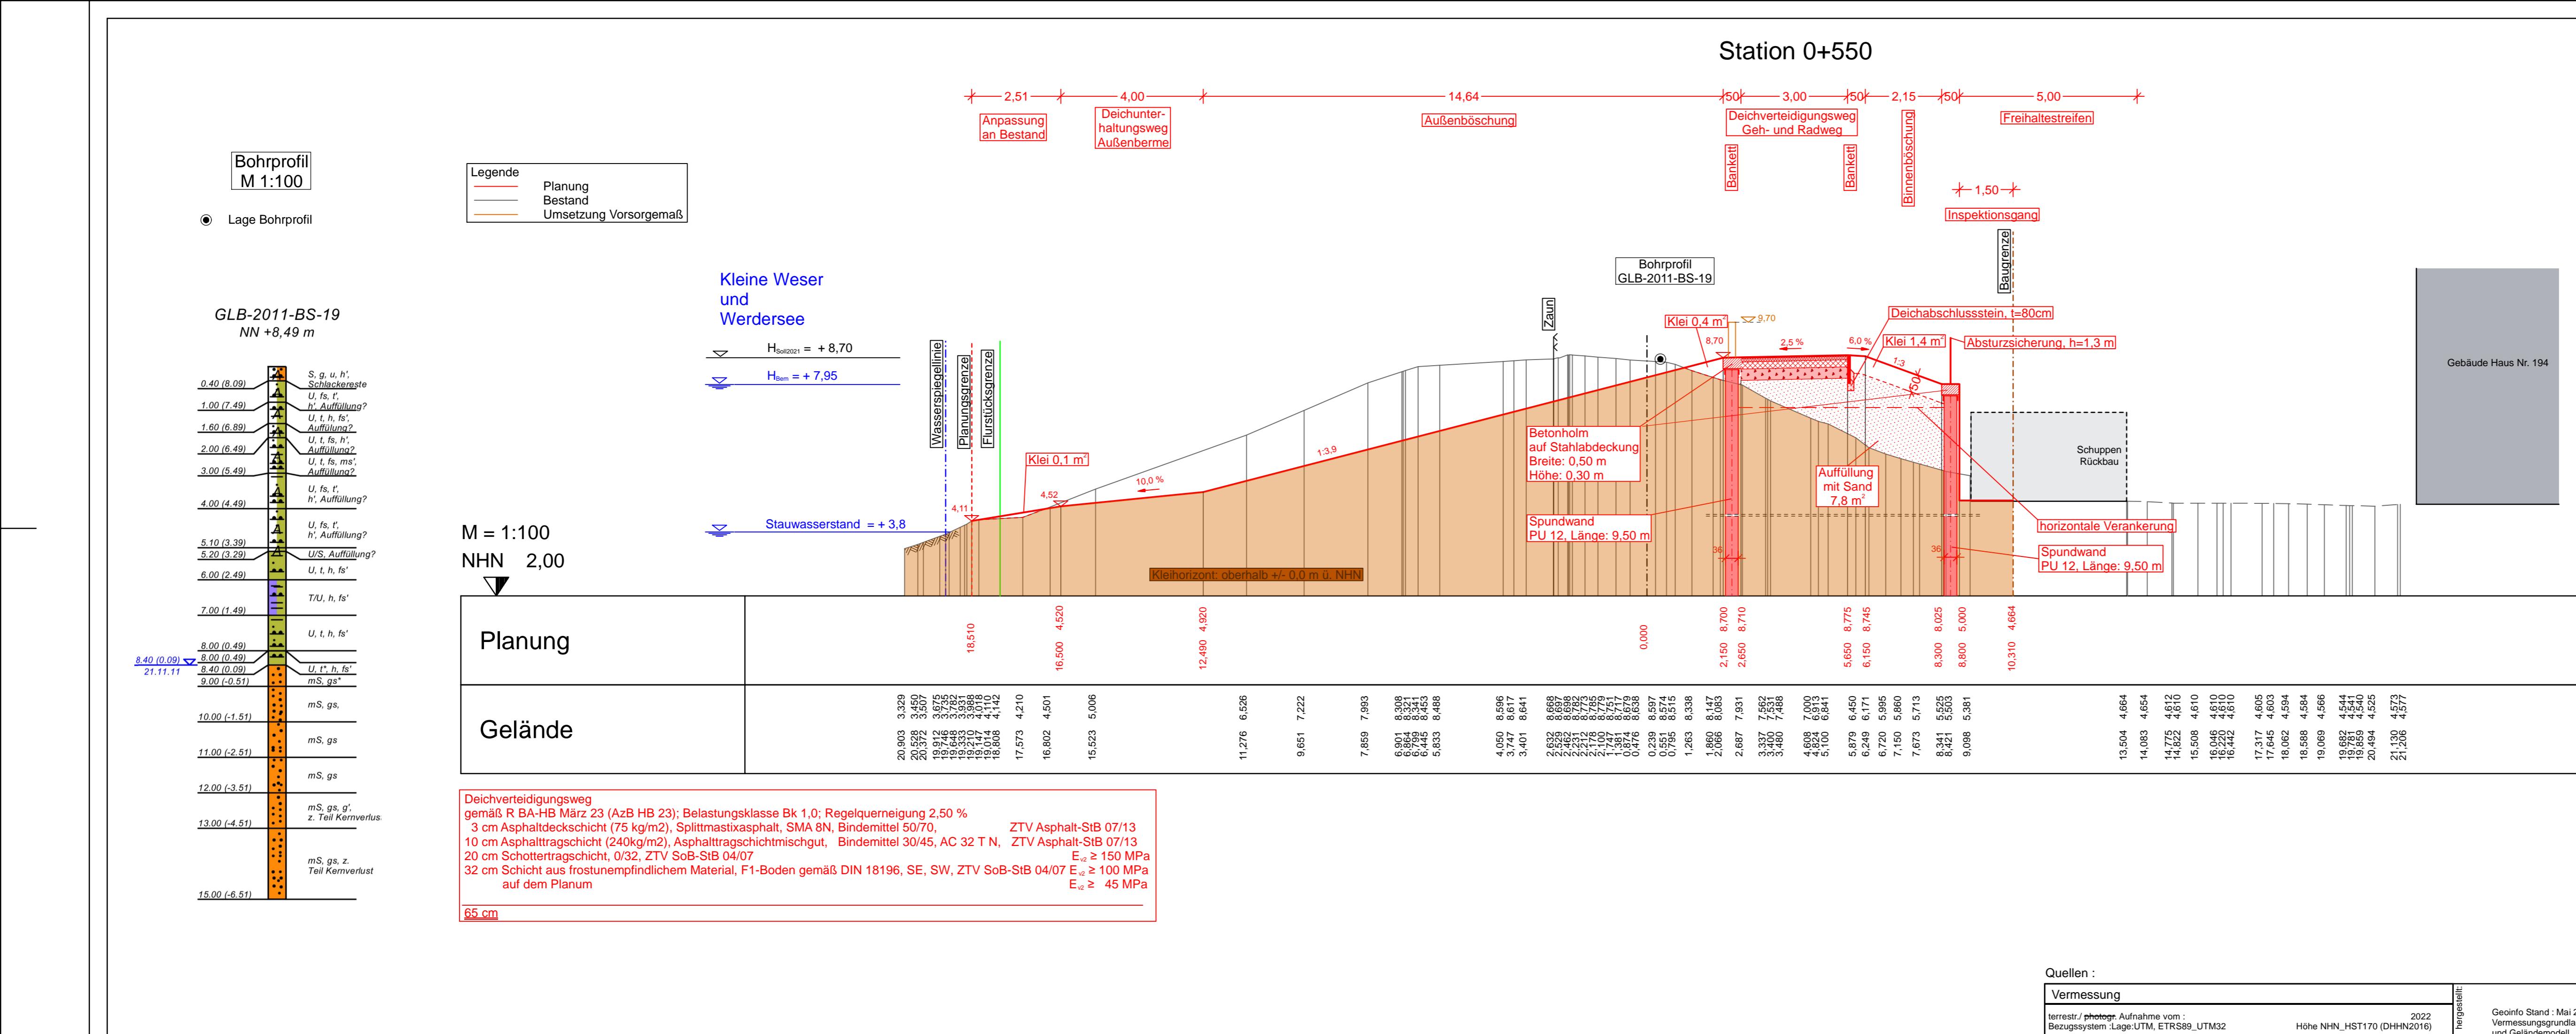

BAUVORHABEN:		GENERALPLAN KÜSTENSCHUTZ				
STADTSTRECKE MACHBARKEITSSTUDIE		STADTSTRECKE MACHBARKEITSSTUDIE				
PLANINHALT:		VORPLANUNG : QUERSCHNITT 0+550				
BA 4 - VAR.0		BA 4, Piepe bis Anschluss des Fuß- und Radweges an den Habenhauser Deich auf Höhe Wohnbebauung "Am Dammacker"				
0711-21-014	LPH 2	1: 100	31.07.2023	Wr	SW Blatt 5	-
PROJ.-NR.:	PHASE:	MASS-STAB:	DATUM:	GEZ.:	PLAN-NR.:	INDEX:
						
BAUHERRIN: Die Senatorin für Umwelt, Klima und Wissenschaft  Freie Hansestadt Bremen 3-2 Stabsstelle Deichbau Stadtstrecke An der Reeperbahn 2 28217 Bremen						
PLANVERFASSER: für die Arge Grontmij GmbH / WES GmbH :  SWECO GmbH Postfach 34 70 17 28339 Bremen Karl-Ferdinand-Braun-Straße 9 28339 Bremen Telefon +49 421 2032-6 Telefax +49 421 2032-747						
FACHPLANER:  WES Landschaftsarchitektur WES GmbH LandschaftsArchitektur www.wes-la.de Reichensberger Straße 124 10999 Berlin Fon +49.30.585944-0 Fax +49.30.2706668 hamburg@wes-la.de berlin@wes-la.de						
PLANVERFASSER:  SWECO		FREIGABE PLANVERFASSER: -		FREIGABE BAUHERR: -		