


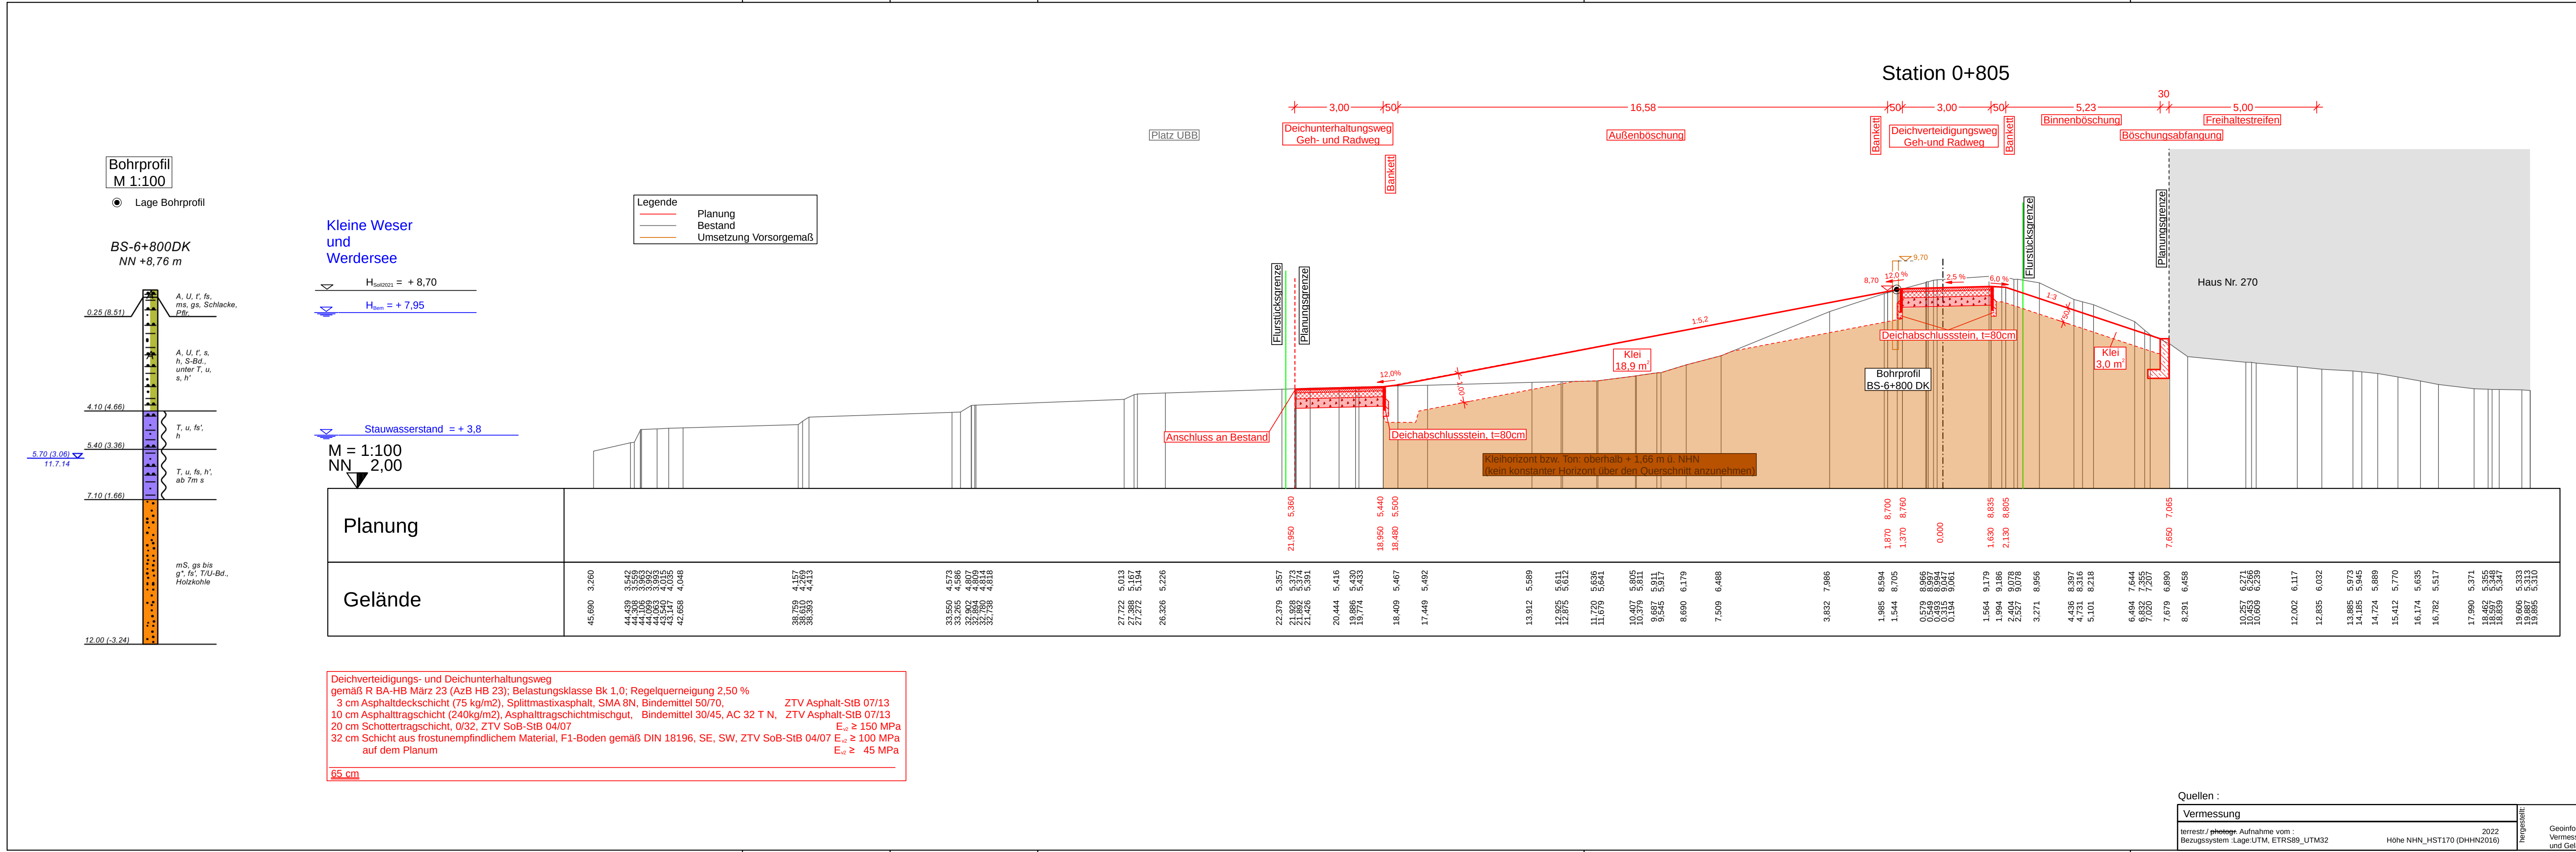

BAUVORHABEN:

GENERALPLAN KÜSTENSCHUTZ
STADTSTRECKE MACHBARKEITSSTUDIE

PLANINHALT:

VORPLANUNG : QUERSCHNITT 0+805
BA 4 - VAR.0

BA 4, Piepe bis Anschluss des Fuß- und Radweges an den
Habenhauser Deich auf Höhe Wohnbebauung " Am Damacker "

0711-21-014	LPH 2	1: 100	31.07.2023	Wr	SW Blatt 7	-
PROJ.-NR.:	PHASE:	MASS-STAB:	DATUM:	GEZ.:	PLAN-NR.:	INDEX:

Bremen Neustadt

BAUHERRIN:

Die Senatorin für Umwelt, Klima
und Wissenschaft

Freie
Hansestadt
Bremen

3-2 Stabsstelle Deichbau Stadtstrecke
An der Reeperbahn 2
28217 Bremen

PLANVERFASSER:

für die Arge Grontmij GmbH / WES GmbH :

SWECO GmbH

Postfach 34 70 17
28339 Bremen

Karl-Ferdinand-Braun-Straße 9
28359 Bremen

Telefon +49 421 2032-6
Telefax +49 421 2032-747

FACHPLANER:

WES

LandchaftsArchitektur

WES GmbH LandchaftsArchitektur

Reichenberger Straße 80
22303 Hamburg
Telefon +49 40 27844-0
Telefax +49 40 27844-1
hamburg@wes-la.de

www.wes-la.de

Reichenberger Straße 124
10999 Berlin
Telefon +49 30 5858444-0
Telefax +49 30 6158953
berlin@wes-la.de

PLANVERFASSER:

SWECO

FREIGABE PLANVERFASSER:

FREIGABE BAUHERR:

Quellen :

Vermessung	Geoinfo Stand : Mai 2022 Vermessungsgrundlagen und Geländemodell
terrestr./ photogr. Aufnahme vom : Bezugssystem :Lage:UTM, ETRS89 _UTM32	2022 Höhe NHN_HST170 (DHHN2016)

0711-21-014-HWS-UTM_BA_4 / Schnitt_805 Variante_0_zur Abgabe:PLT / 0000805-1 / 12.09.24