


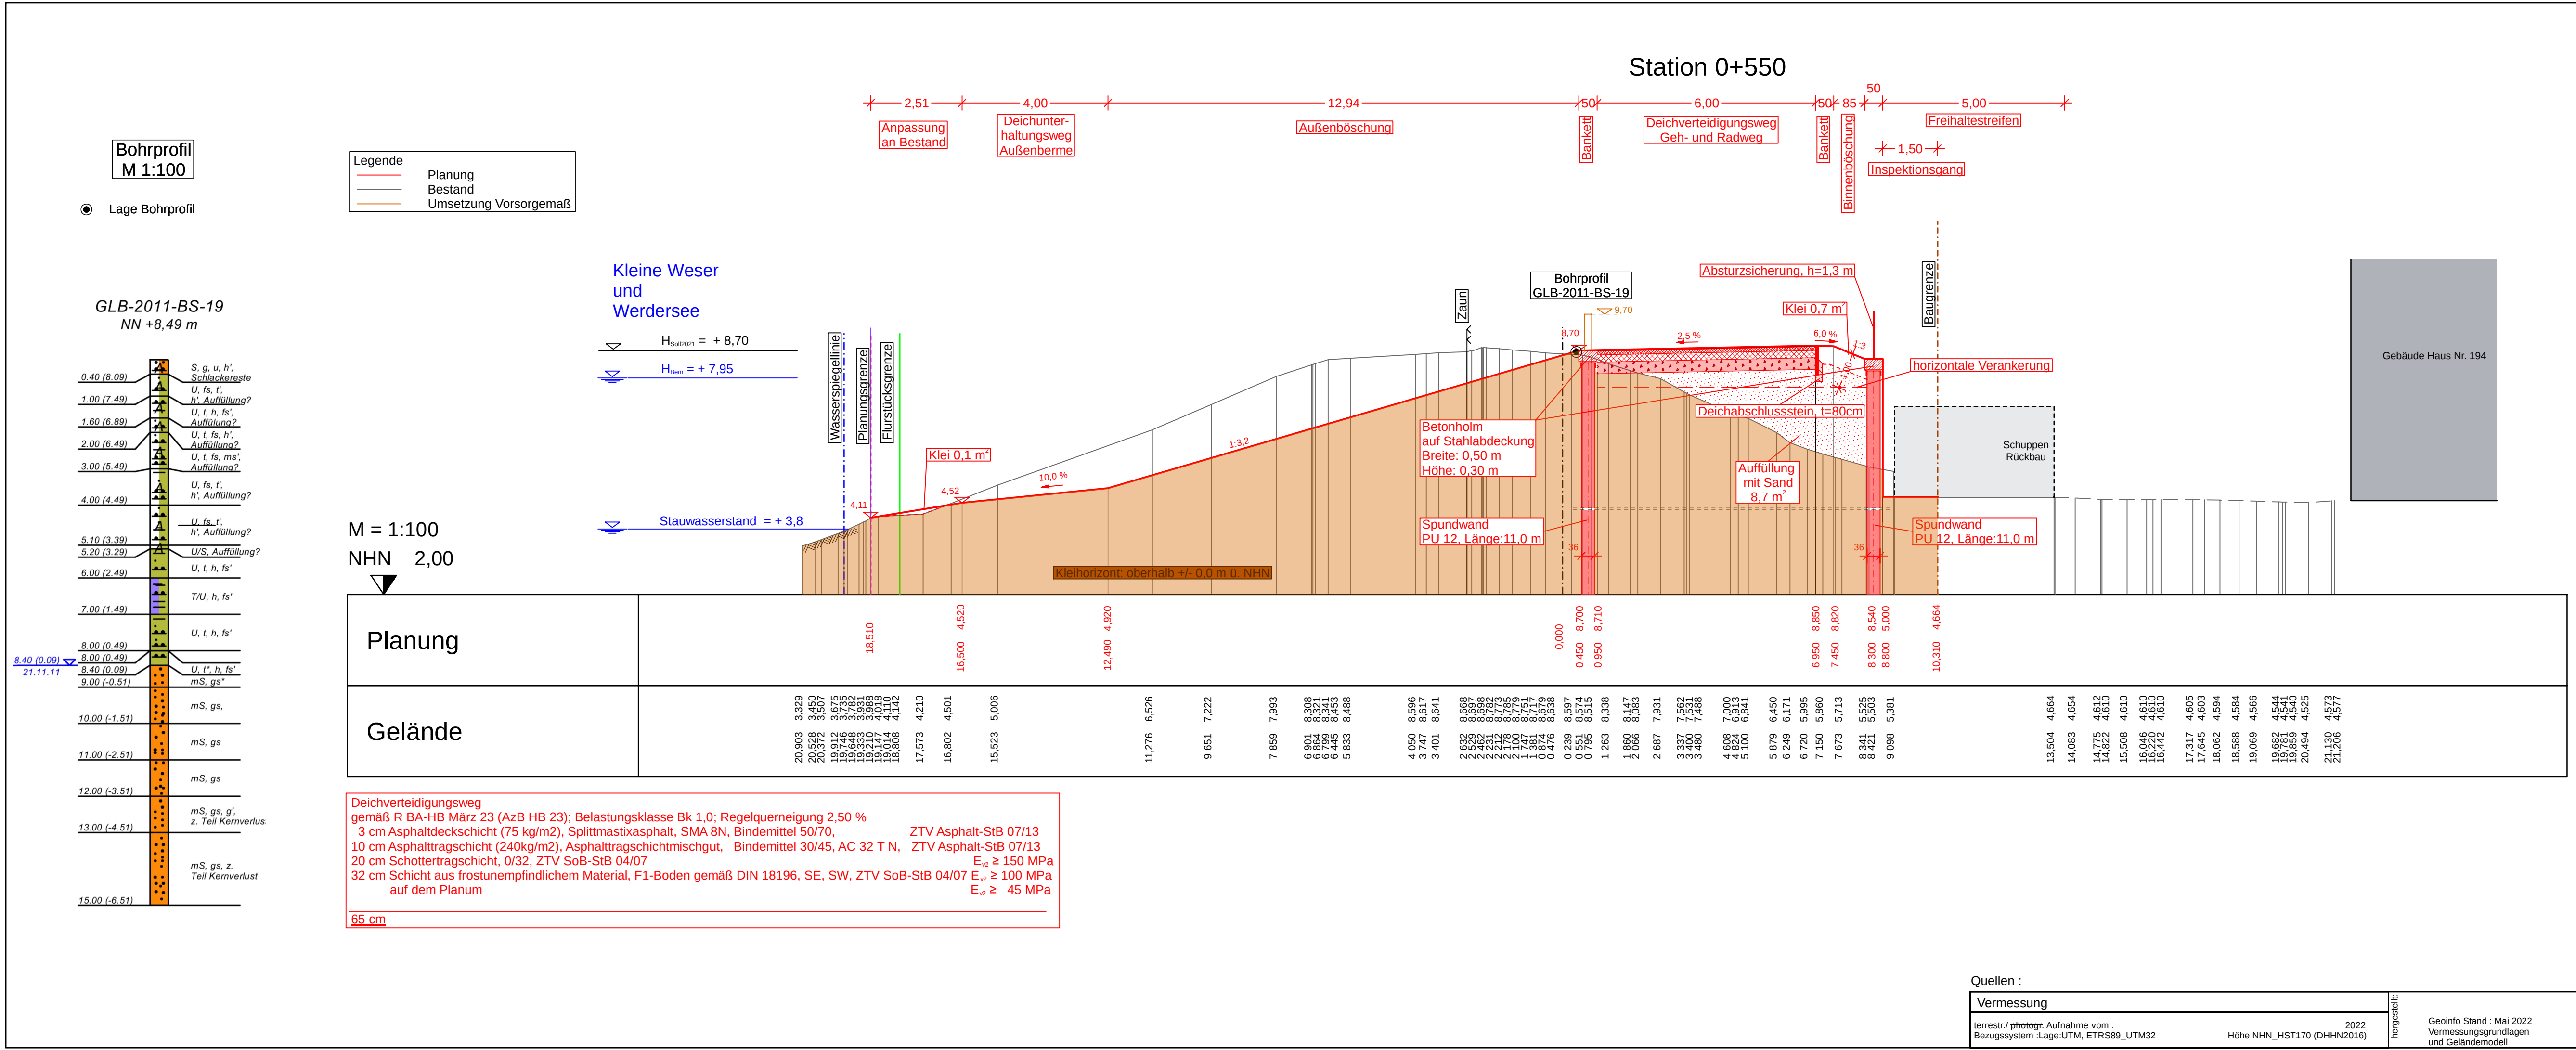

BAUVORHABEN:

GENERALPLAN KÜSTENSCHUTZ

STADTSTRECKE MACHBARKEITSSTUDIE

PLANINHALT:

VORPLANUNG : QUERSCHNITT 0+550

BA 4 - VAR.1

BA 4, Piepe bis Anschluss des Fuß- und Radweges an den Habenhauser Deich auf Höhe Wohnbebauung " Am Dammacker "

0711-21-014	LPH 2	1: 100	31.07.2023	Wr	SW Blatt 5	-
PROJ.-NR.:	PHASE:	MASS-STAB:	DATUM:	GEZ.:	PLAN-NR.:	INDEX:

Bremen Neustadt

BAUHERRIN:

Die Senatorin für Umwelt, Klima und Wissenschaft

Freie Hansestadt Bremen

3-2 Stabsstelle Deichbau Stadtstrecke An der Reeperbahn 2 28217 Bremen

PLANVERFASSER:

für die Arge Grontmij GmbH / WES GmbH :

SWECO GmbH

Postfach 34 70 17 28339 Bremen

Karl-Ferdinand-Braun-Straße 9 28359 Bremen

Telefon +49 421 2032-6

Telefax +49 421 2032-747

FACHPLANER:

WES

WES GmbH LandschaftsArchitektur

Jarresstraße 80 22303 Hamburg

Fon +49.40.27841-0

Fax +49.40.2706668

hamburg@wes-la.de

www.wes-la.de

Reichenberger Straße 124 10999 Berlin

Fon +49.30.5858444-0

Fax +49.30.6158953

berlin@wes-la.de

PLANVERFASSER:

SWECO

FREIGABE PLANVERFASSER:

FREIGABE BAUHERR:

0711-21-014-HWS-UTM_BA_4 / Schnitte Variante 1_zur Abgabe PLT / 0000550-1 / 15.01.24