


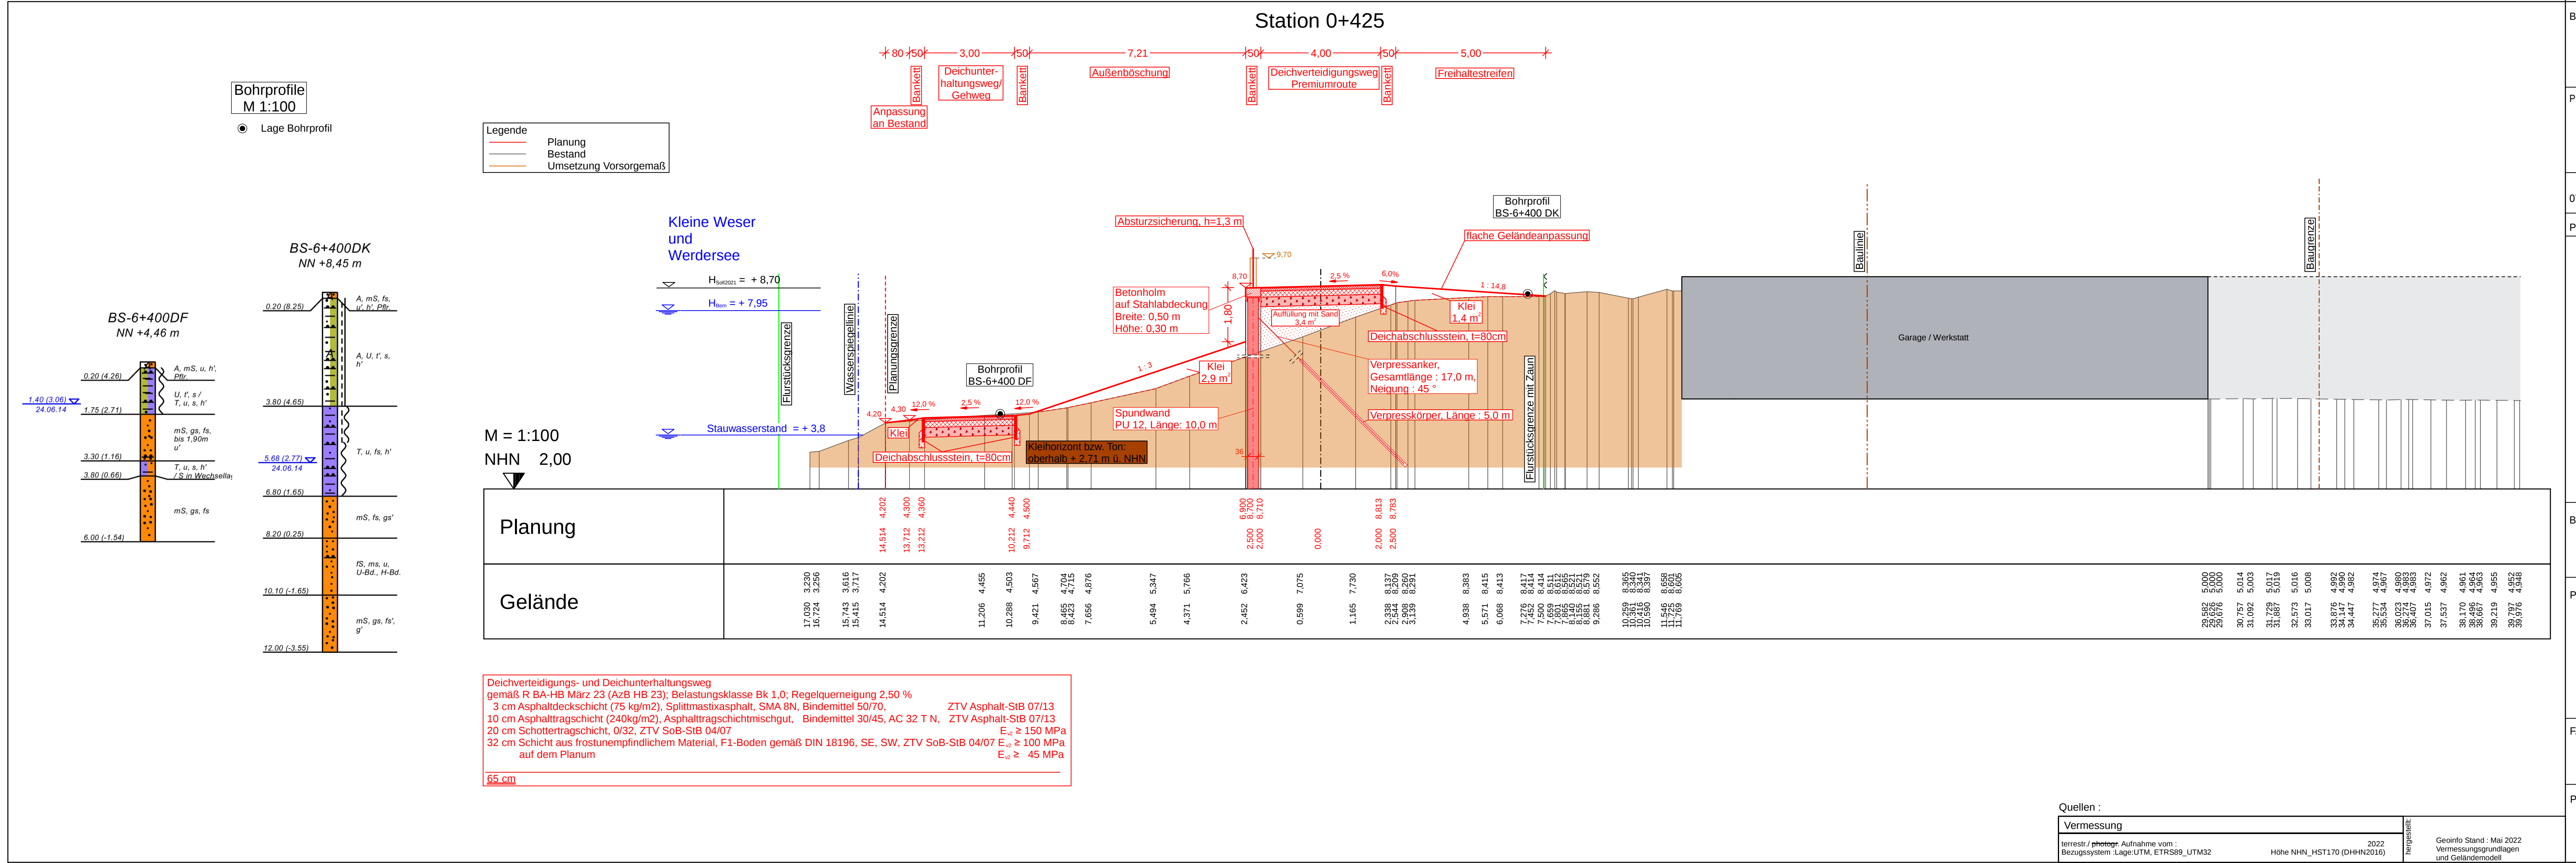

BAUVORHABEN:

GENERALPLAN KÜSTENSCHUTZ
STADTSTRECKE MACHBARKEITSSTUDIE

PLANINHALT:

VORPLANUNG : QUERSCHNITT 0+425
BA 4 - VAR.2

BA 4, Piepe bis Anschluss des Fuß- und Radweges an den
Habenhauser Deich auf Höhe Wohnbebauung "Am Dammacker "

0711-21-014 LPH 2 1: 100 19.07.2024 Mi SW Blatt 4 -

PROJ.-NR.: PHASE: MASS-STAB: DATUM: GEZ.: PLAN-NR.: INDEX:

Bremen Neustadt

BAUHERRIN:

Die Senatorin für Umwelt, Klima
und Wissenschaft

Freie
Hansestadt
Bremen

3-2 Stabsstelle Deichbau Stadtstrecke
An der Reeperbahn 2
28217 Bremen

PLANVERFASSEN:

für die Arge Grontmij GmbH / WES GmbH :

SWECO GmbH

Postfach 34 70 17
28339 Bremen

Karl-Ferdinand-Braun-Straße 9
28359 Bremen

Telefon +49 421 2032-6
Telefax +49 421 2032-747

FACHPLANER:

WES

LandschaftsArchitektur

WES GmbH LandschaftsArchitektur

Jarrestraße 80
22303 Hamburg
Fon +49 30 585844-0
Fax +49 30 6158953

www.wes-la.de

Reichenberger Straße 124
10999 Berlin
Fon +49 30 585844-0
Fax +49 30 6158953

berlin@wes-la.de

PLANVERFASSEN:

Freigabe PLANVERFASSEN:

Freigabe BAUHERR:

Quellen :

Vermessung

terrestr./ photogrammetrisch Aufnahme vom : 2022
Bezugssystem : Lage:UTM, ETRS89_UTM32 Höhe NHN_HST170 (DHHN2016)

Geoinfo Stand : Mai 2022
Vermessungsgrundlagen
und Geländemodell

0711-21-014-HWS-UTM_BA_4 / Schnitte Variante 2_zur Abgabe:PLT / 0000425-1 / 19.07.24