



**Erschließung  
Gewerbegebiet  
westlicher Fischereihafen  
B-Plan 441**

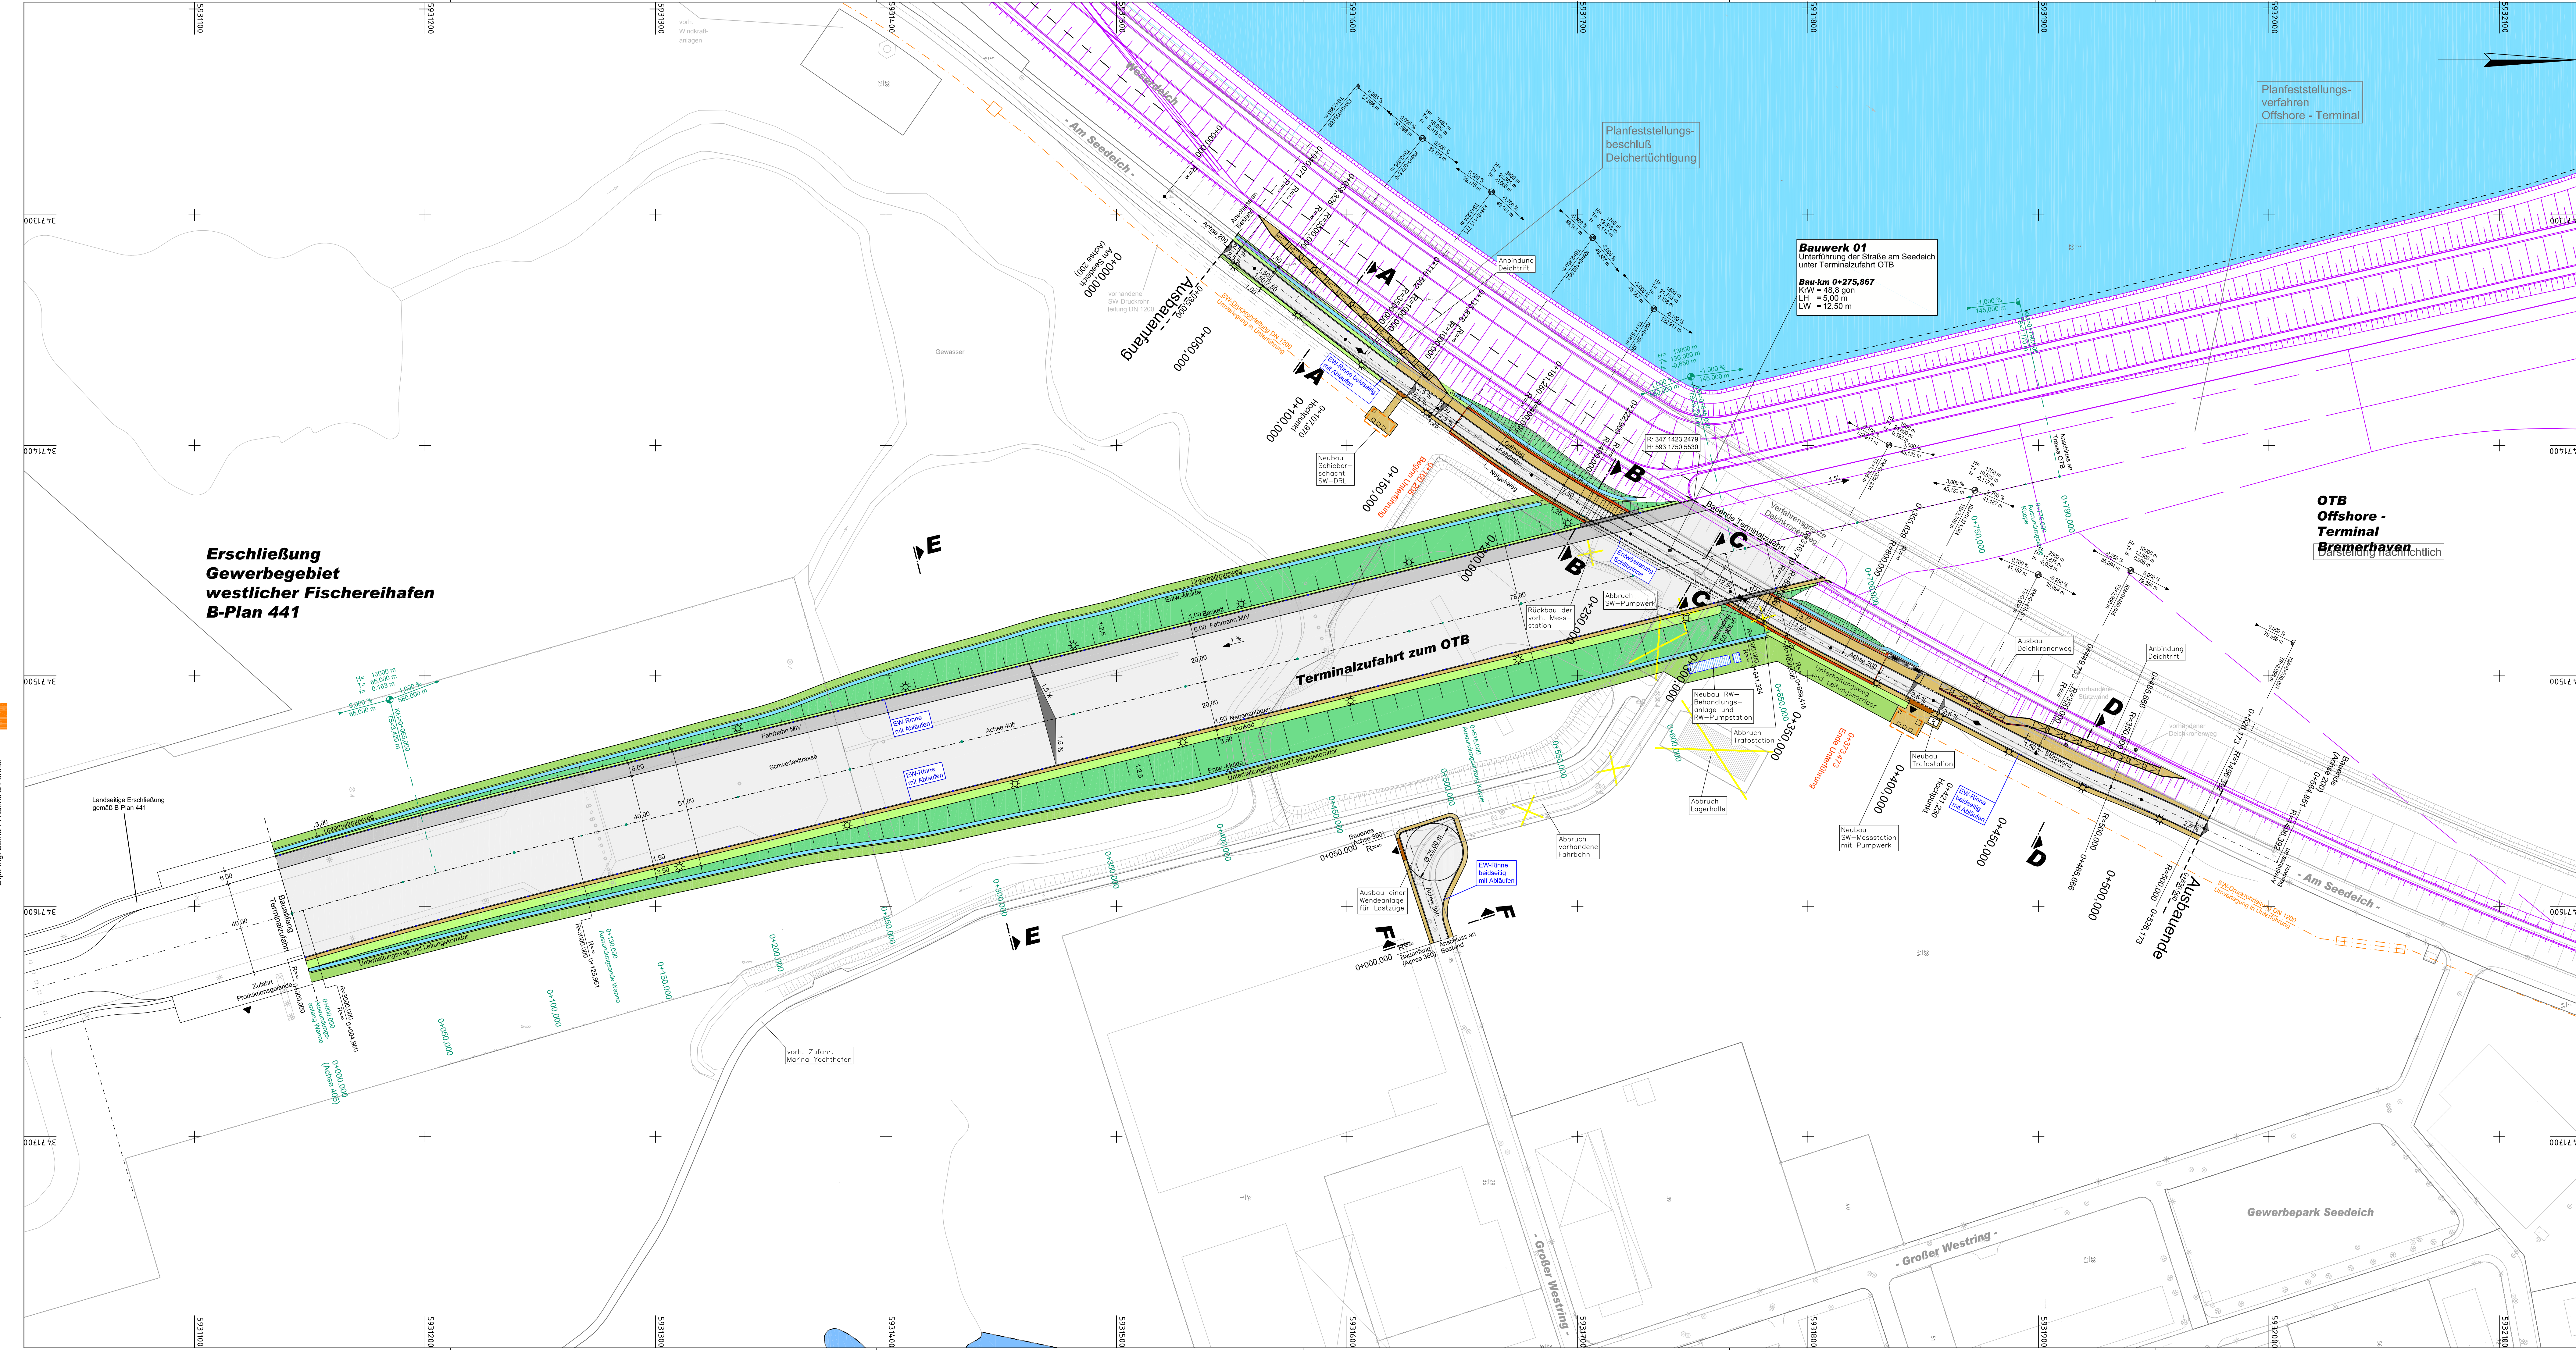

**Legende**

- Bankett Entwässerungsmulde Dammböschung
- Bankett Fahrbahn MV
- Fahrbahn / Terminalzufahrt
- Nebenanlagen / Geh- und Radweg Grundstückszufahrt Dammböschung Entwässerungsmulde Unterhaltungsweg
- Schmutzwasserdruckrohrleitung DN 1200 Stadt Bremerhaven
- Abbruch Verkehrsflächen
- Abbruch Gebäude
- Neigungsbrechpunkt mit Angaben von Gefälle (-) und Steigung (+) in Prozent, Länge der Gefälle- (Steigungs-) Strecke, Halbmesser, Tangentenschnittpunkt und Bau-km
- Unterführungsbauwerk
- Grundstückszufahrt
- Fahrbahnenneigung
- Hochpunkt
- Tiefpunkt
- Stützwand
- vorhandene Flurstücksgrenze

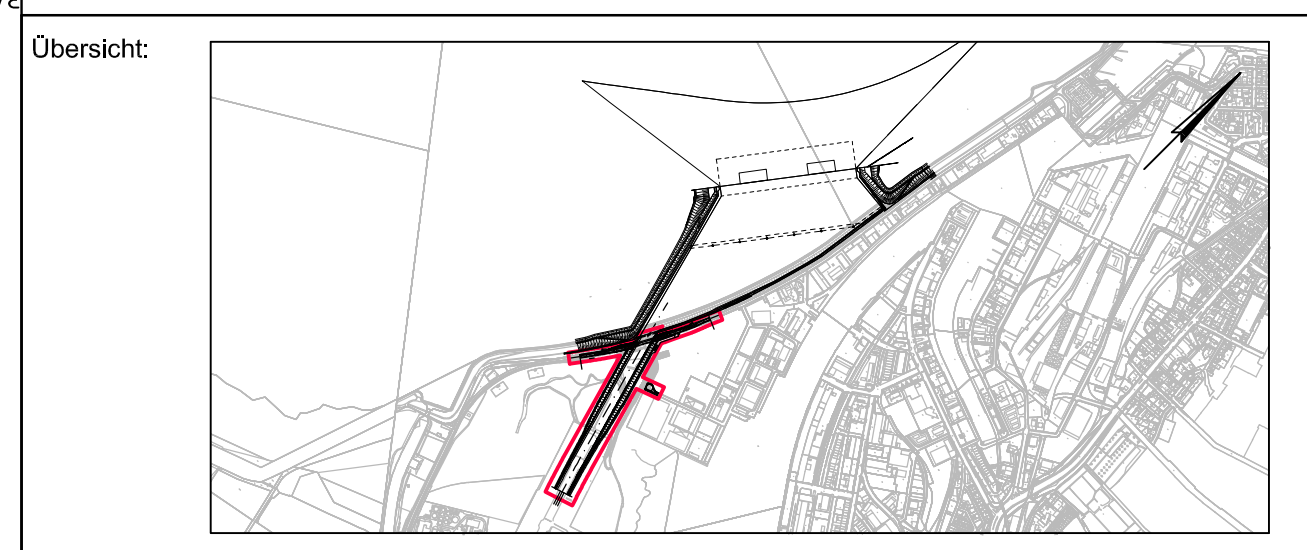

Freigabevermerk bremenports:	Freigabevermerk Prüfingenieur:
---------------------------------	-----------------------------------

Leistungsphase:	<b>Entwurfsplanung</b>	Stand:	Febr. 2015
-----------------	------------------------	--------	------------

Auftraggeber:	<b>bremenports</b> Bremer Vollerwerbs- und Hafenbau AG	Am Strom 2   27568 Bremerhaven Tel. 0471/501 01 - 0   Fax 0471/501 01 - 532 www.bremenports.de
---------------	-----------------------------------------------------------	---

Projekt:	<b>Terminalzufahrt (OTB)</b>
----------	------------------------------

Datum	Name	Inhalt:	Maßstab
04.02.2015	Megger	Lageplan Verkehrsanlagen	1 : 1.000
04.02.2015	Dunkler		
04.02.2015	Megger		

Abteilung:	Dok.-Id.	Zeichnungs-Nr. 3-3/2-1-03LP 2.4.1	Index
------------	----------	-----------------------------------------	-------