
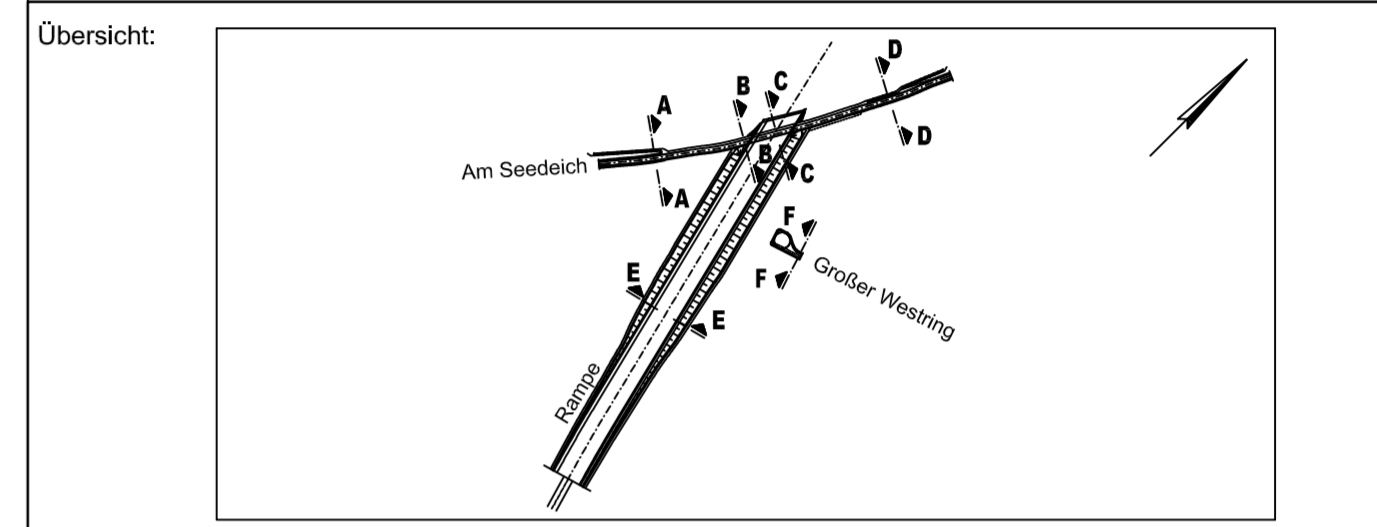


Ausbauquerschnitt B - B, Am Seedeich

Station 0+230,000

Deich / OTB

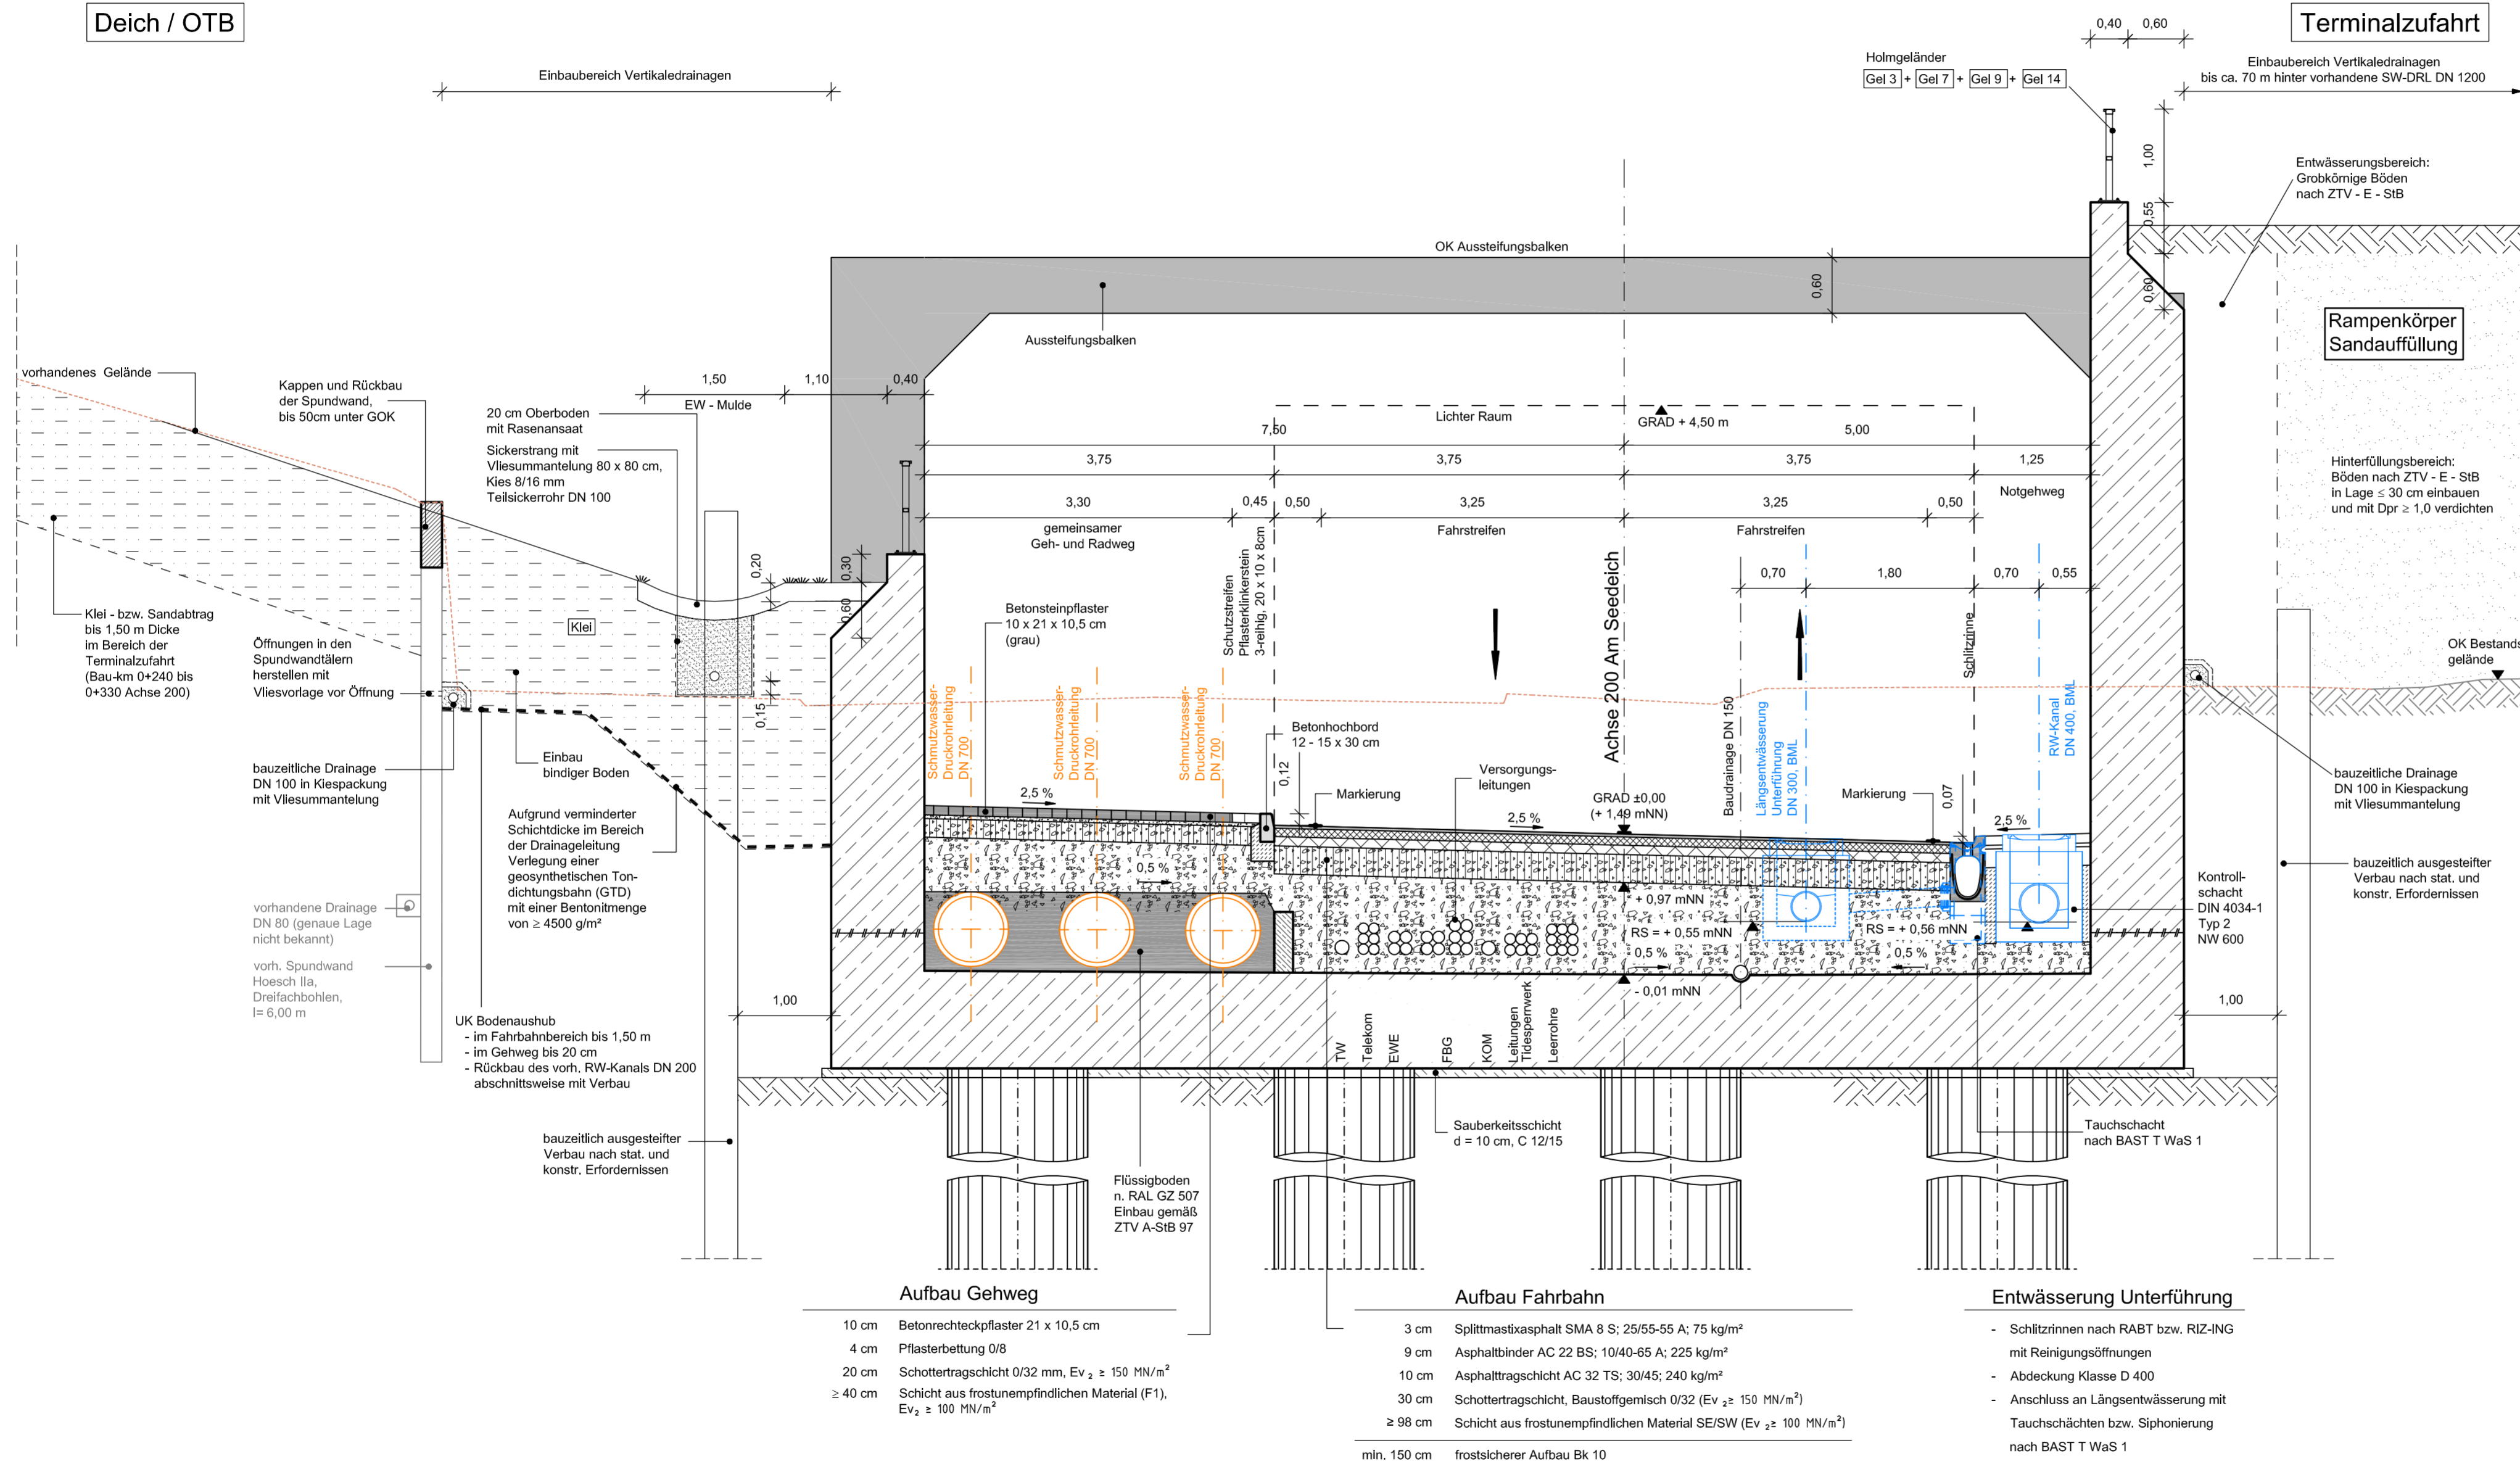

Freigabevermerk bremenports:
 Freigabevermerk Prüfingenieur:

Leistungsphase: **Entwurfsplanung** Stand: **Febr. 2015**

Auftraggeber: **bremenports**
 Am Strom 2 | 27568 Bremerhaven
 Tel. 0471/301 01 - 0 | Fax 0471/301 01 - 532
 www.bremenports.de

Projekt: **Terminalzufahrt (OTB)**

	Datum	Name	Inhalt:	Maßstab
Entworfen	04.02.2015	Megger	Ausbauquerschnitt B - B Am Seedeich Station 0+230,000	1 : 50
Bearbeitet	04.02.2015	Dunker		
Geprüft	04.02.2015	Megger		

Abteilung: Dok.-Id. Zeichnungs-Nr.: **3-3-02-2-02QS**
2.4.4 Index

Höhenangaben in mNN

BPR - Beraten | Planen | Realisieren
Dipl.-Ing. Bernd F. Künne & Partner