
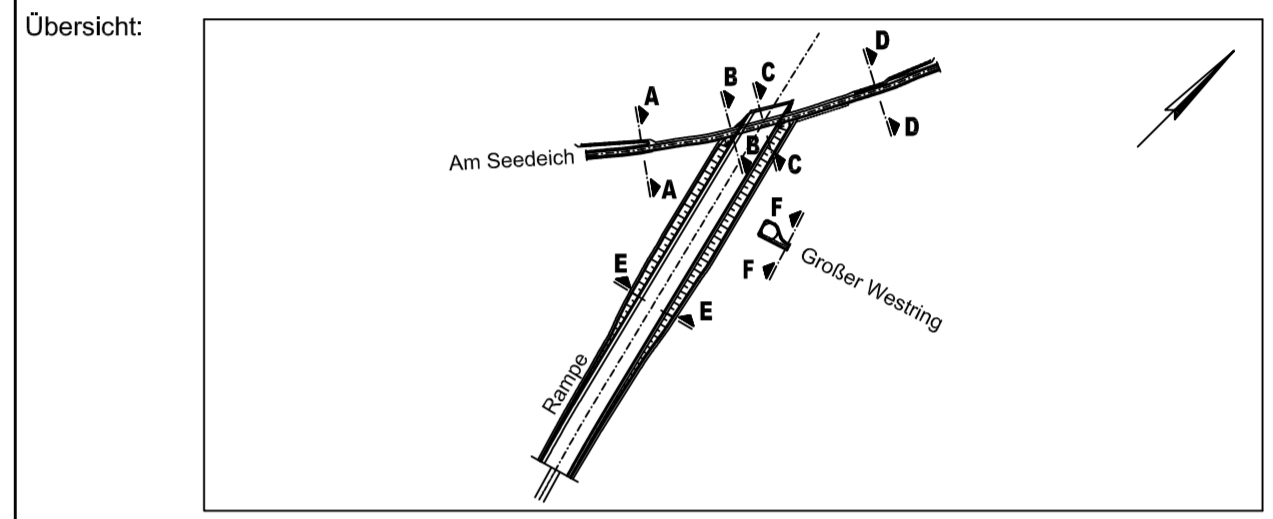


# Ausbauquerschnitt C - C, Am Seedeich

Station 0+275,867 Unterführung

Deich / OTB

Terminalzufahrt

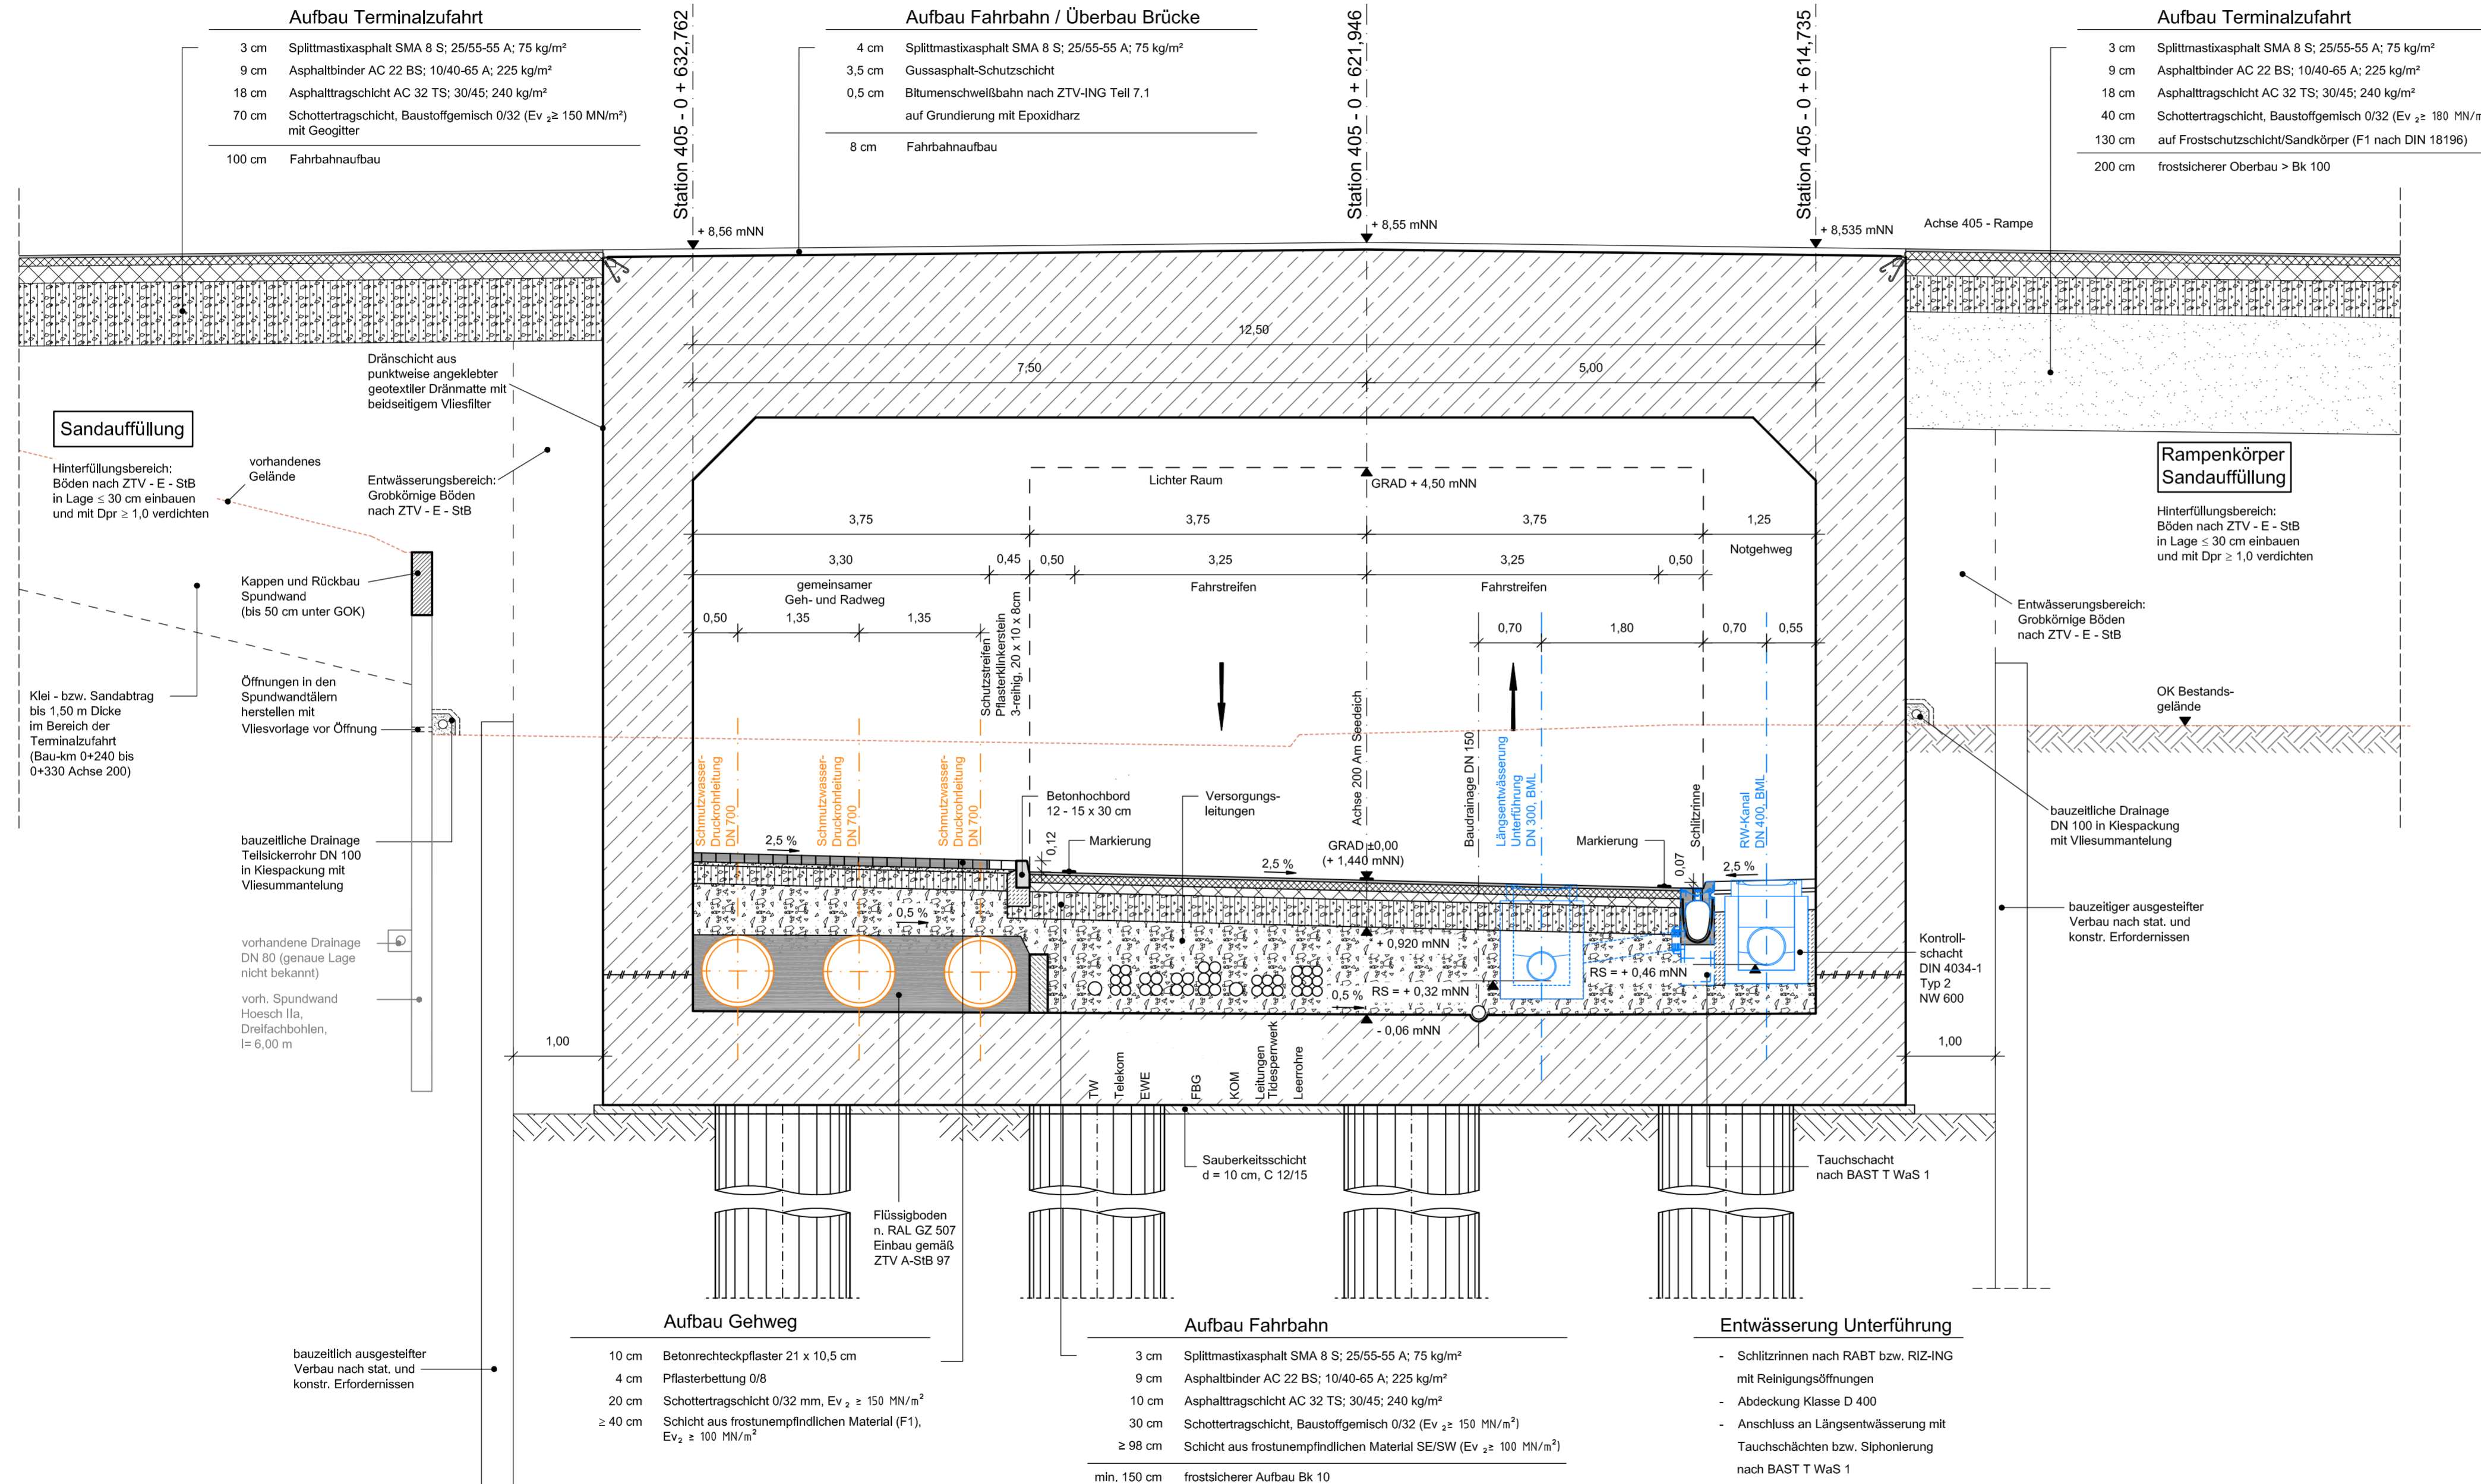

Freigabevermerk bremenports: Freigabevermerk Prüflingenieur:

Leistungsphase: **Entwurfsplanung** Stand: Febr. 2015

Auftraggeber: **bremenports** Am Strom 2 | 27568 Bremerhaven  
Tel. 0471/301 01 - 0 | Fax 0471/301 01 - 532  
www.bremenports.de

Projekt: **Terminalzufahrt (OTB)**

Datum	Name	Inhalt:	Maßstab 1 : 50
04.02.2015	Megger	Ausbauquerschnitt C - C Am Seedeich Station 0+275,867	
04.02.2015	Dunker		
04.02.2015	Megger		
<small>BPR-Beraten   Planen   Realisieren Dipl.-Ing. Bernd F. Kühne &amp; Partner Osterstraße 38/39   28195 Bremen Tel. 0421/33 50 20   Fax 0421/33 50 222 info@bpr-bremen.de</small>			

Abteilung: Dok.-Id. Zeichnungs-Nr.: 3-3-02-2-03QS Index

Höhenangaben in mNN