


Bestand		
Wasserversorgung (FBG)	Gasversorgung (swb) Hochdruck	Gasversorgung (swb) Niederdruck
Schmutzwasserkanal (FBG)	Gasversorgung (swb)	Wasserversorgung (swb)
Regenwasserkanal (FBG)	Steuerkabel (WSA)	KOM Kabel (WSV)
Leerrohr (FBG)	Steuerkabel (BREMPORTS)	Telefonkabel (BREMPORTS)
Kabeltrasse (FBG)	Steuerkabel (BREMPORTS)	Steuerkabel (BREMPORTS)
SW-Druckrohrleitung (BEG)	Lichtwellenleiter (BREMPORTS)	Schutztrasse (BREMPORTS)
SW-Druckrohrleitung (FBG)	Lichtwellenleiter (BREMPORTS)	Schutztrasse (BREMPORTS)
Kabeltrasse (EWE)	Gewässer / Gräben	Häfen
Telekomleitungen (T-com)		
Gasversorgung (swb) Mitteldruck		

Die Lage und Darstellung der Bestandsleitungen wurde nachrichtlich mit Stand von Januar 2013 aus den Unterlagen der Versorgungsunternehmen übernommen.

Genauere Lageerkundungen / Suchschachtungen bzw. die Pflicht einer erneuten Leitungsbestandsabfrage werden vor Baubeginn erforderlich.

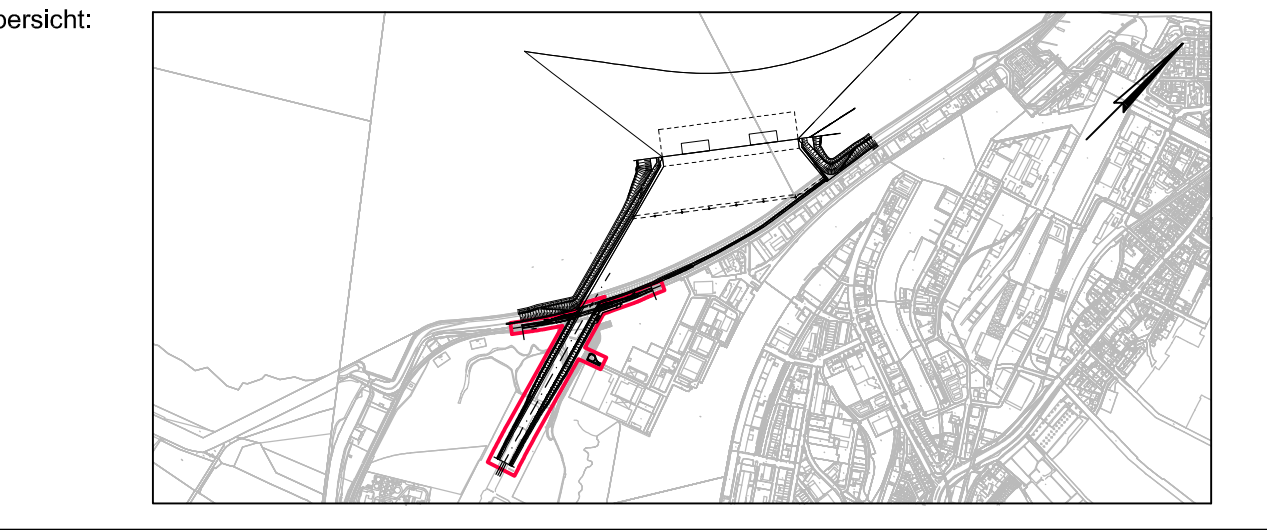

Name	
Freigabevermerk bremenports:	Freigabevermerk Prüfungsjahr:

Leistungsphase:	Entwurfsplanung	Stand:	Febr. 2015
-----------------	-----------------	--------	------------

Auftraggeber:	<b>bremenports</b> www.bremenports.de	Am Strom 2   27568 Bremerhaven Tel. 0471/301 01 - 0   Fax 0471/301 01 - 532 www.bremenports.de
---------------	--	--

Projekt:	Terminalzufahrt (OTB)
----------	-----------------------

Datum	Name	Inhalt:	Maßstab
Entworfen 04.02.2015	Megger	Leitungsbestandsplan Ver- und Entsorgung	1 : 1.000
Bearbeitet 04.02.2015	Dunker		
Geprüft 04.02.2015	Megger		

Abteilung:	Dok.-Id.	Zeichnungs-Nr.:	Index
		3-503-1-010P 2.6.1	

BPP - Beraten | Planen | Realisieren  
Dipl.-Ing. Bernd F. Künze & Partner