

**Landschaftspflegerische Maßnahmenplanung
Billerbeck
Karte 2-5**

Maßnahmen zur Entwicklung der Aue

Stillgewässer

S3 Anlage Stillgewässer mit breiter Verlandungszone

Grünland

G3 Grünlandextensivierung (Fortsetzung / Optimierung)

G6 Nutzungsaufgabe Grünland (Feuchte Hochstaudenflur/Feldgebüsch)

G8 Wiederherstellung autotypisches Feinrelief und standortgerechte Grünland-Ansaat, Mähweide

Röhricht / Brachen / Säume

R4 Entwicklung Ufer-Staudenflur

Gehölze

W1 Anpflanzung Baum-Strauch-Hecke mit Saum

x x x Schutzzaun an bestehenden Baumreihen/Hecken

Gewässerentwicklungsmaßnahmen

(nach CAD-Plan Agwa)

Blue Gewässerkorridor (Erläuterungen s. Karte 2-1)

Überflutungsflächen bei Hochwasser (jährlich)

Orange < 10 Tage

Blue >10 (bis 25) Tage

Erhalt/Entwicklung Bestand


Light Blue Erhalt/Entwicklung Gewässer

Light Green Erhalt/Entwicklung Grünland

Pink Erhalt/Entwicklung Röhricht/Brachen

Brown Erhalt/Entwicklung Gehölzbestände

Red Dotted Planungsgrenze

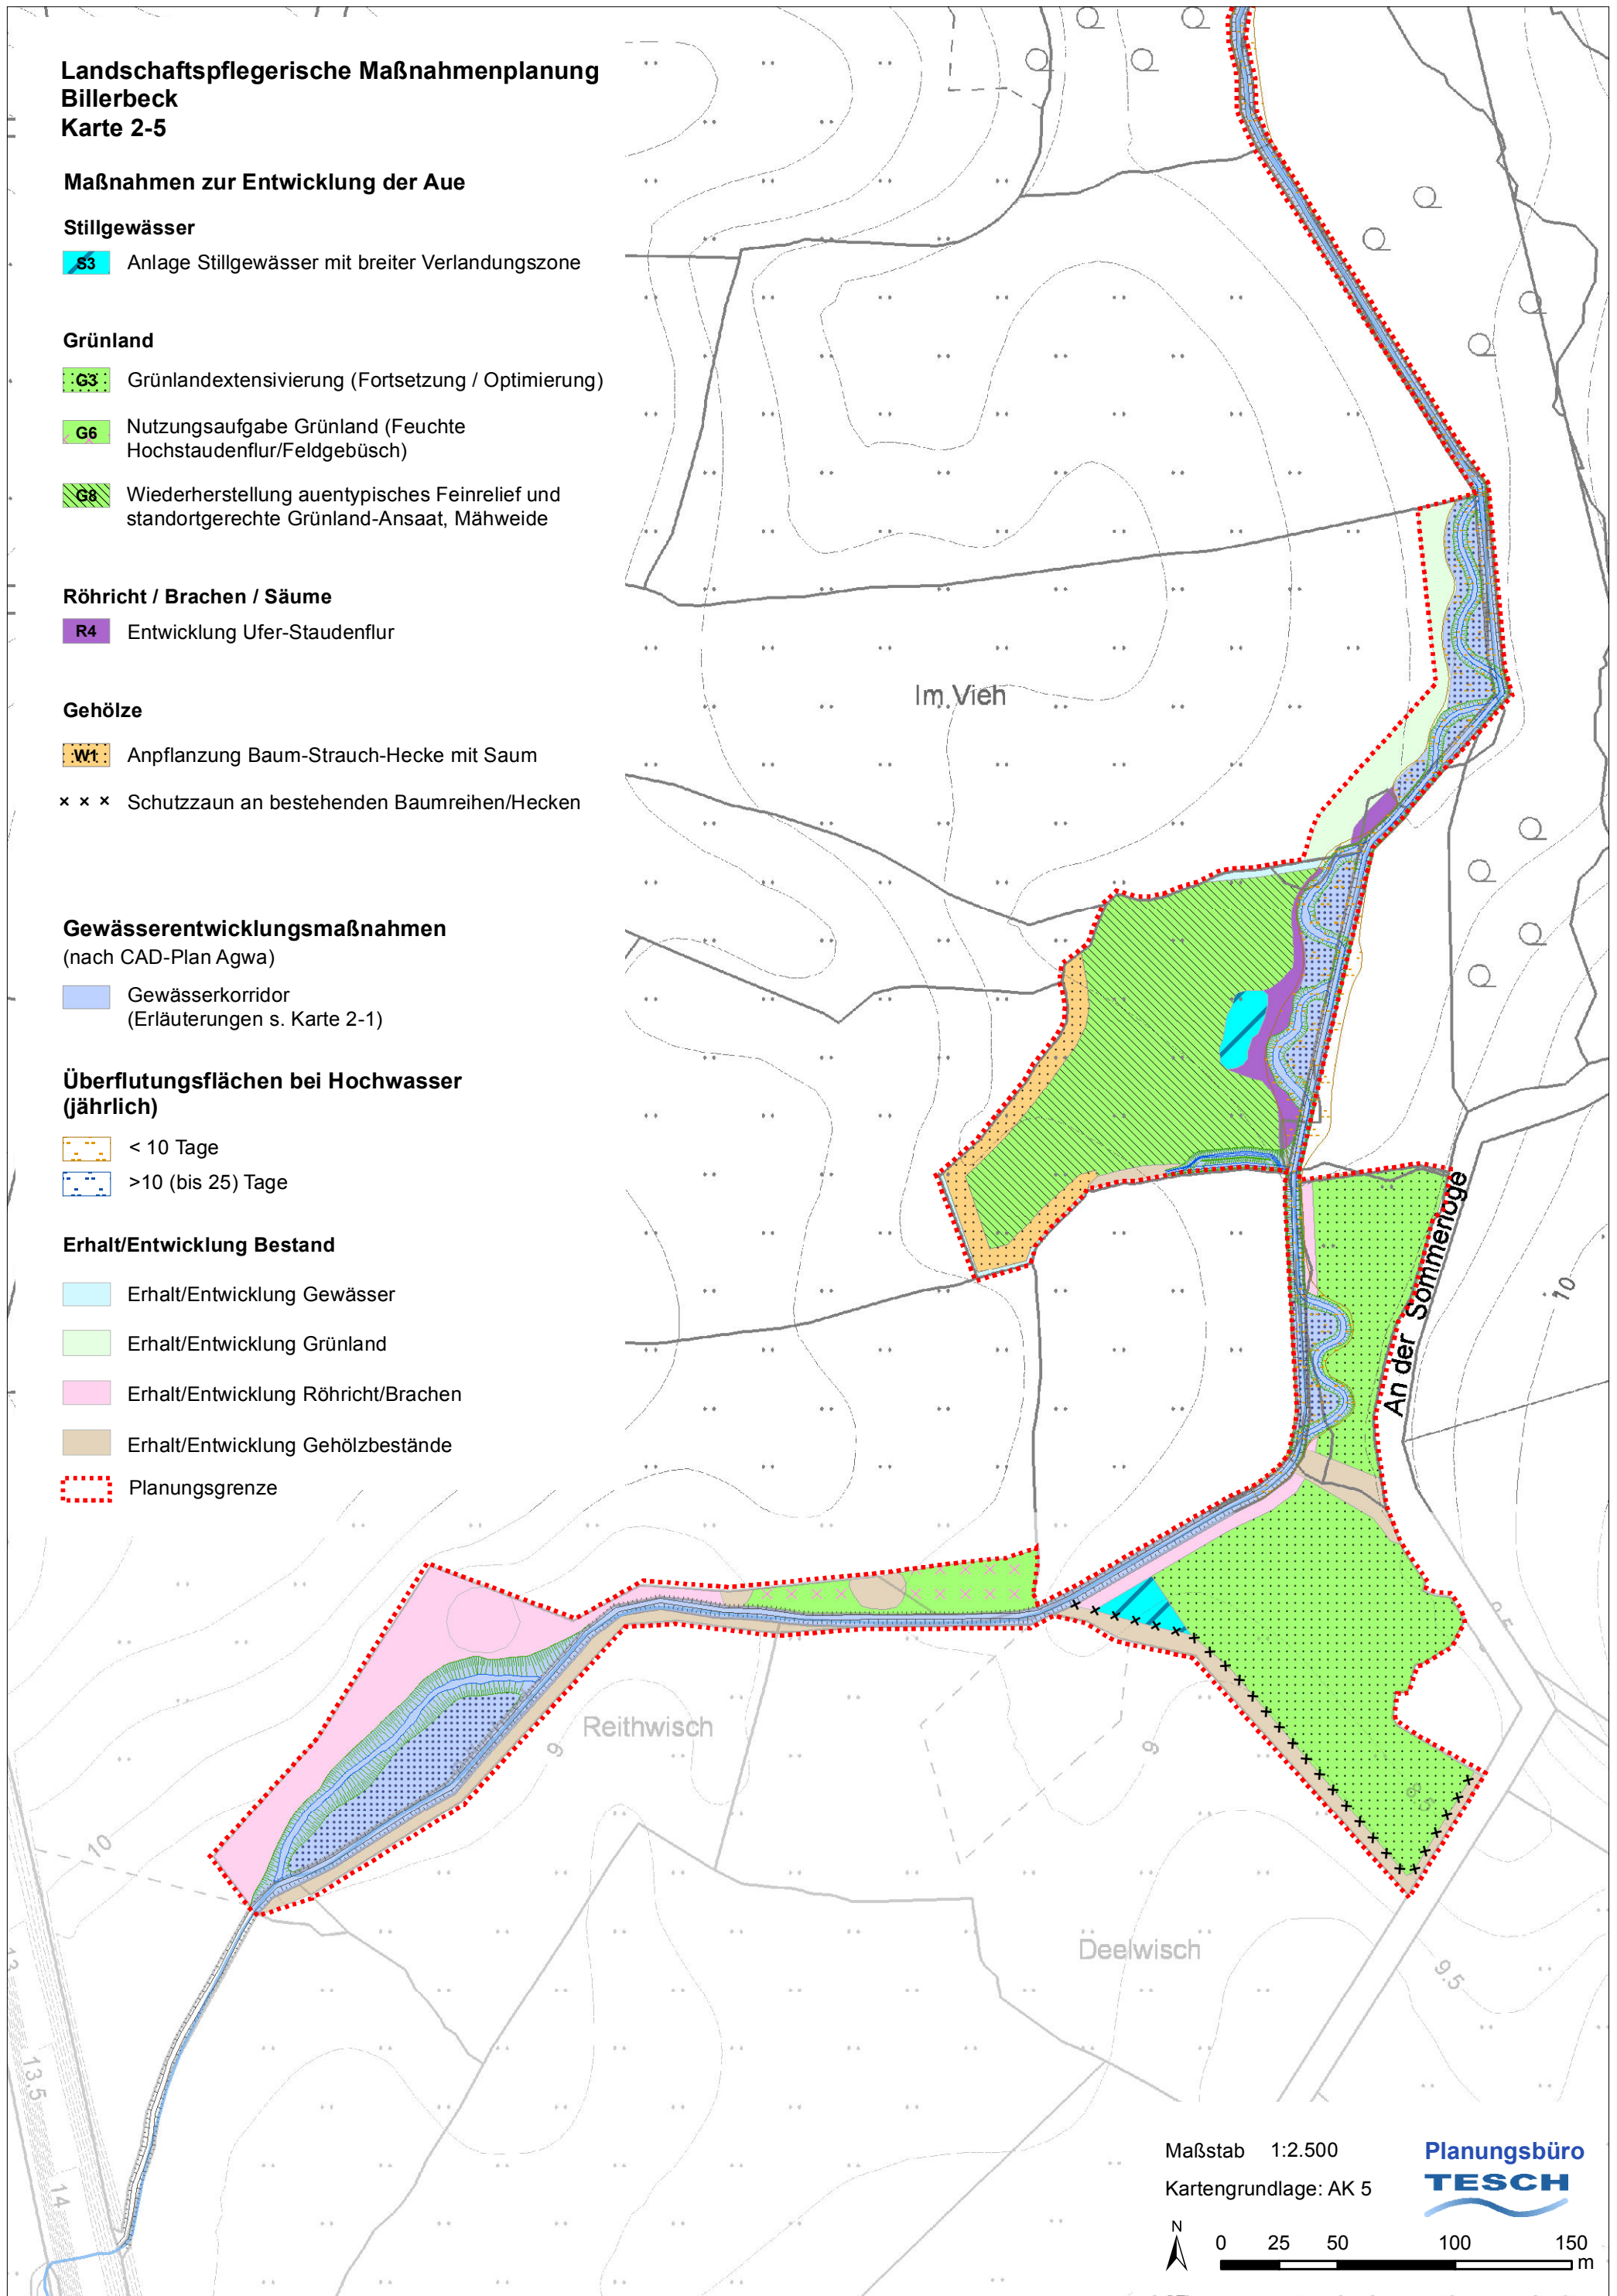

Maßstab 1:2.500

Kartengrundlage: AK 5

**Planungsbüro
TESCH**

